


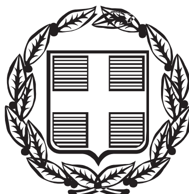

ΕΦΗΜΕΡΙΣ ΤΗΣ ΚΥΒΕΡΝΗΣΕΩΣ

ΤΗΣ ΕΛΛΗΝΙΚΗΣ ΔΗΜΟΚΡΑΤΙΑΣ

ΤΕΥΧΟΣ ΤΕΤΑΡΤΟ Αρ. Φύλλου 391

11 Απριλίου 2005

ΠΕΡΙΕΧΟΜΕΝΑ

ΑΠΟΦΑΣΕΙΣ

ΑΠΟΦΑΣΕΙΣ

Αριθ. 458 (1)

Επικύρωση Καθορισμού Οριογραμμών Ρεμάτων στο Δ.Δ. Μικρής Μαντινείας Δήμου Καλαμάτας Ν. Μεσσηνίας.

Η ΓΕΝΙΚΗ ΓΡΑΜΜΑΤΕΑΣ
ΠΕΡΙΦΕΡΕΙΑΣ ΠΕΛΟΠΟΝΝΗΣΟΥ

Έχοντας υπόψη:

1. Τον Ν. 2853/16.7.1922 «περί υδραυλικών εν γένει έργων και αστυνομεύσεως των Δημοσίων Υδάτων».

2. Το άρθρο 6 της με αριθμ. 3046/304/3.2.1989 απόφασης του Υπουργού ΠΕ.ΧΩ.ΔΕ. «Έγκριση Κτιριοδομικού Κανονισμού».

3. Το άρθρο 5 του Ν. 3010/25.4.2002 (Α΄ 91) «Εναρμόνιση του Ν. 1650/1986 με τις Οδηγίες 97/11 Ε.Ε. και 96/61 Ε.Ε., διαδικασία οριοθέτησης και ρυθμίσεις θεμάτων για τα υδατορέματα και άλλες διατάξεις».

4. Τα Τοπογραφικά & Υψομετρικά Διαγράμματα Οριοθέτησης κλίμακας 1:500 που συντάχθηκαν από την μελετήτρια Αλεξοπούλου Ελένη, ελέγχθηκαν και θεωρήθηκαν από την Τεχνική Υπηρεσία του Δήμου Καλαμάτας και εν συνεχεία από την Διεύθυνση Τεχνικών Υπηρεσιών της Ν.Α. Μεσσηνίας και υποβλήθηκαν στην υπηρεσία μας με το υπ' Α.Π. 224/133/24.1.2005 έγγραφο της Δ.Τ.Υ. Ν.Α. Μεσσηνίας (Α.Π. ΠΕ.ΧΩ.: 458/4.2.2005).

5. Την με Α.Π. 224/133/24.1.2005 θετική Γνωμοδότηση - Εισήγηση της Δ/νσης Τεχνικών Υπηρεσιών της Ν.Α. Μεσσηνίας (Α.Π. ΠΕ.ΧΩ.: 458/4.2.2005), περί καθορισμού των οριογραμμών Ρεμάτων στο Δημοτικό Διαμέρισμα Μ. Μαντίνειας του Δήμου Καλαμάτας Ν. Μεσσηνίας, αποφασίζει:

Την επικύρωση των οριστικών οριογραμμών Ρεμάτων στο Δημοτικό Διαμέρισμα Μ. Μαντίνειας του Δήμου Καλαμάτας Ν. Μεσσηνίας, κατ' εφαρμογή των διατάξεων του Ν. 3010/2002 και κατόπιν της επισυναπτόμενης με Α.Π. 224/133/24.1.2005 σχετικής θετικής εισηγήσεως καθορισμού οριογραμμών της αρμόδιας Δ/νσης Τεχνικών Υπηρεσιών της Ν.Α. Μεσσηνίας, καθορίζουμε τις συντεταγμένες των οριογραμμών όπως αυτές αναγράφονται στα Τοπογραφικά & Υψομετρικά Διαγράμματα Οριοθέτησης [Αριθμός Σχεδίων: (1), (2), (3), (4) και (5) - Κλίμακα 1:500], τα οποία συνοδεύουν αναπόσπαστα την παρούσα απόφαση.

Η απόφαση αυτή μαζί με τα συνημμένα Τοπογραφικά Διαγράμματα Οριοθέτησης να δημοσιευθούν στην Εφημερίδα της Κυβερνήσεως.

Τρίπολη, 9 Μαρτίου 2005

Η Γενική Γραμματέας Περιφέρειας
ΑΓΓΕΛΑ ΑΒΟΥΡΗ


ΕΘΝΙΚΟ ΤΥΠΟΓΡΑΦΕΙΟ
Για τεχνικούς λόγους στο σχεδιάγραμμα
έγινε σμίκρυνση κατά ποσοστό 32 %
ΡΕΜΑ 1
4095200
4095150
4095100
4095050
4095000
4094950
4094900
4094850
4095250










ΣΥΝΤΕΤΑΓΜΕΝΕΣ ΟΡΙΩΝ

ΣΗΜΕΙΟ	X	Y	ΣΗΜΕΙΟ	X	Y	ΣΗΜΕΙΟ	X	Y
A1	335356.745	4095115.157	A2	335363.536	4095106.887	A3	335367.946	4095095.948
A4	335371.336	4095102.619	A5	335382.272	4095097.507	A6	335389.180	4095094.158
A7	335395.627	4095094.852	A8	335396.157	4095097.671	A9	335404.821	4095100.210
A10	335411.087	4095100.037	A11	335412.330	4095101.713	A12	335442.489	4095087.954
A13	335446.973	4095082.302	A14	335455.929	4095074.930	A15	335457.649	4095071.063
A16	335461.726	4095063.717	A17	335466.536	4095058.773	A18	335470.681	4095057.181
A19	335476.607	4095055.011	A20	335491.364	4095051.129	A21	335494.686	4095051.836
A22	335502.308	4095052.099	A23	335508.875	4095051.196	A24	335511.418	4095054.845
A25	335518.174	4095051.236	A26	335526.519	4095045.445	A27	335535.401	4095042.388
A28	335540.827	4095039.351	A29	335553.033	4095035.475	A30	335561.435	4095034.405
A31	335566.878	4095030.500	A32	335571.647	4095028.347	A33	335574.421	4095027.464
A34	335579.372	4095027.692	A35	335582.533	4095026.741	A36	335593.880	4095021.886
A37	335601.331	4095020.224	A38	335618.387	4095014.338	A39	335629.367	4095012.105
A40	335636.604	4095007.273	A41	335682.988	4094980.433	A42	335684.587	4094979.567
A43	335694.714	4094980.686	A44	335700.489	4094974.308	A45	335711.653	4094975.890
A46	335718.994	4094978.672	A47	335729.595	4094974.771	A48	335741.595	4094970.810
A49	335749.182	4094954.053	A50	335758.144	4094947.557	A51	335771.650	4094949.301
A52	335809.729	4094957.713	A53	335821.538	4094957.105	A54	335858.764	4094963.380
A55	335877.806	4094949.696	A56	335885.628	4094961.268	A57	335895.038	4094957.382
A58	335904.033	4094951.913	A59	335905.783	4094950.053	A60	335914.322	4094943.520
A61	335922.280	4094928.024	A62	335926.589	4094919.748	A63	335932.395	4094917.363
A64	335934.549	4094913.655	A65	335940.116	4094907.635	A66	335944.818	4094906.304
A67	335950.330	4094896.744	A68	335951.682	4094893.486	A69	335958.515	4094891.322
A70	335960.126	4094888.728	A71	335962.182	4094886.058	A72	335966.161	4094883.803
A73	335971.444	4094880.218	A74	335974.534	4094878.520	A75	335975.960	4094876.008
A76	335975.300	4094851.462	A77	335968.800	4094854.825	A78	335962.380	4094856.922
A79	335951.331	4094882.317	A80	335947.232	4094889.277	A81	335938.358	4094876.323
A82	335935.919	4094881.896	A83	335929.029	4094885.605	A84	335921.447	4094892.151
A85	335913.190	4094900.519	A86	335906.112	4094905.493	A87	335904.748	4094910.391
A88	335904.150	4094918.873	A89	335895.736	4094926.132	A90	335889.881	4094930.283
A91	335878.180	4094936.558	A92	335872.684	4094942.411	A93	335858.356	4094945.381
A94	335833.614	4094946.916	A95	335821.977	4094949.117	A96	335809.878	4094948.714
A97	335791.843	4094943.242	A98	335787.482	4094940.704	A99	335774.460	4094941.144
A100	335764.914	4094941.880	A101	335754.536	4094947.786	A102	335739.878	4094953.941
A103	335739.556	4094959.170	A104	335730.925	4094967.794	A105	335723.451	4094963.964
A106	335721.369	4094953.740	A107	335715.181	4094952.924	A108	335710.673	4094953.684
A109	335706.860	4094953.968	A110	335697.349	4094957.391	A111	335688.262	4094962.287
A112	335676.721	4094968.321	A113	335666.486	4094973.330	A114	335659.236	4094972.784
A115	335646.097	4094984.930	A116	335640.685	4094986.433	A117	335636.582	4094982.115
A118	335632.737	4094986.339	A119	335625.658	4094987.621	A120	335610.850	4094989.185
A121	335605.815	4094990.172	A122	335598.933	4094996.492	A123	335592.068	4094999.732
A124	335582.411	4095003.922	A125	335575.376	4095006.021	A126	335568.484	4095010.573
A127	335563.528	4095013.565	A128	335556.836	4095015.247	A129	335547.582	4095014.433
A130	335539.320	4095013.996	A131	335527.185	4095016.815	A132	335524.776	4095019.620
A133	335505.940	4095028.120	A134	335482.339	4095035.263	A135	335483.526	4095040.890
A136	335464.415	4095043.187	A137	335459.312	4095046.708	A138	335450.861	4095051.187
A139	335446.083	4095055.657	A140	335443.730	4095065.610	A141	335434.102	4095072.443
A142	335429.317	4095076.023	A143	335421.985	4095082.445	A144	335398.032	4095082.021
A145	335388.380	4095083.921	A146	335378.022	4095085.310	A147	335364.138	4095084.965
A148	335361.905	4095086.103	A149	335355.353	4095088.564	A150	335351.655	4095091.343
A151	335350.249	4095092.318	A152	335345.707	4095095.750	A153	335338.723	4095095.079
A154	335338.821	4095096.910	A155	335329.368	4095101.462	A740	335983.591	4094877.778
A741	335985.280	4094877.819	A742	335991.973	4094878.216	A743	335983.336	4094877.615
A744	335992.930	4094875.535	A745	335997.775	4094875.717	A746	336002.554	4094871.689
A747	336006.934	4094866.035	A748	336014.223	4094858.732	A749	336016.533	4094851.821
A750	336017.297	4094851.050	A751	336027.400	4094848.249	A752	336032.175	4094843.438
A753	336036.272	4094842.285	A754	336038.987	4094841.454	A755	336044.417	4094844.146
A756	336049.741	4094847.048	A757	336053.733	4094844.738	A758	336059.801	4094843.254
A759	336062.783	4094840.891	A760	336067.493	4094835.445	A761	336073.027	4094826.164
A762	336075.121	4094821.402	A763	336075.764	4094808.082	A764	336072.144	4094804.408
A765	336064.946	4094804.463	A766	336059.647	4094804.274	A767	336053.484	4094805.888
A768	336046.440	4094808.822	A769	336041.010	4094808.288	A770	336037.688	4094811.929
A771	336036.621	4094813.822	A772	336028.078	4094815.264	A773	336031.317	4094819.604
A774	336013.071	4094827.213	A775	336006.977	4094833.868	A776	335996.552	4094832.583
A777	335991.382	4094835.507	A778	335983.462	4094839.417	A779	335982.899	4094843.061

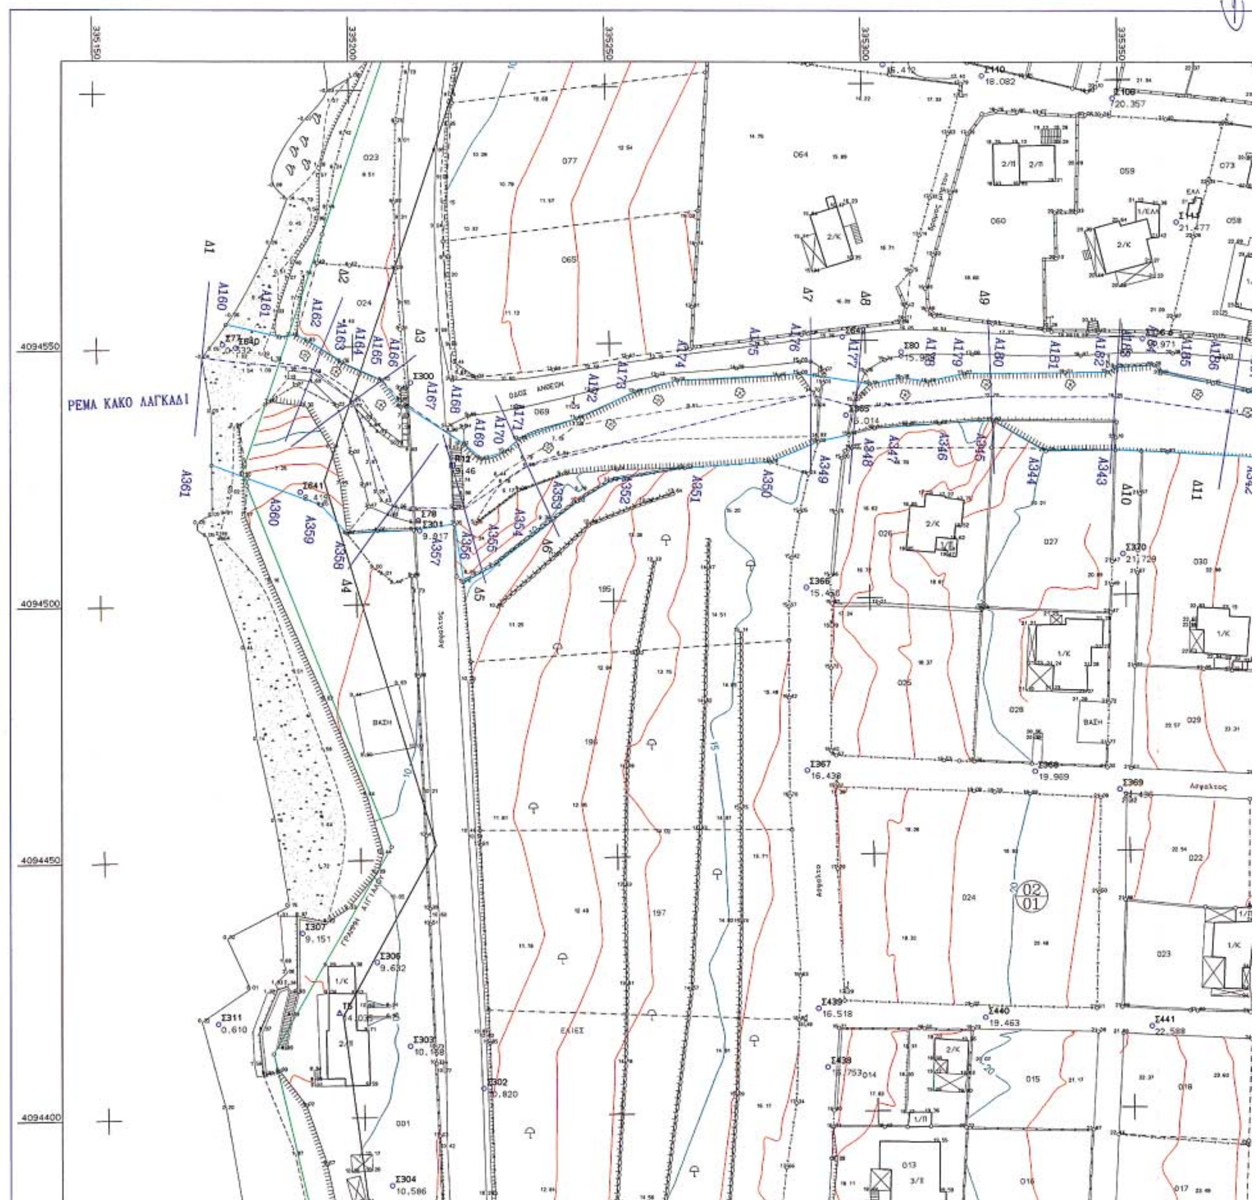
ΡΕΜΑ ΚΑΚΟ ΛΑΓΚΑΔΙ
4094550
4094500
4094450
4094400
335150
335200
335250
335300
335350

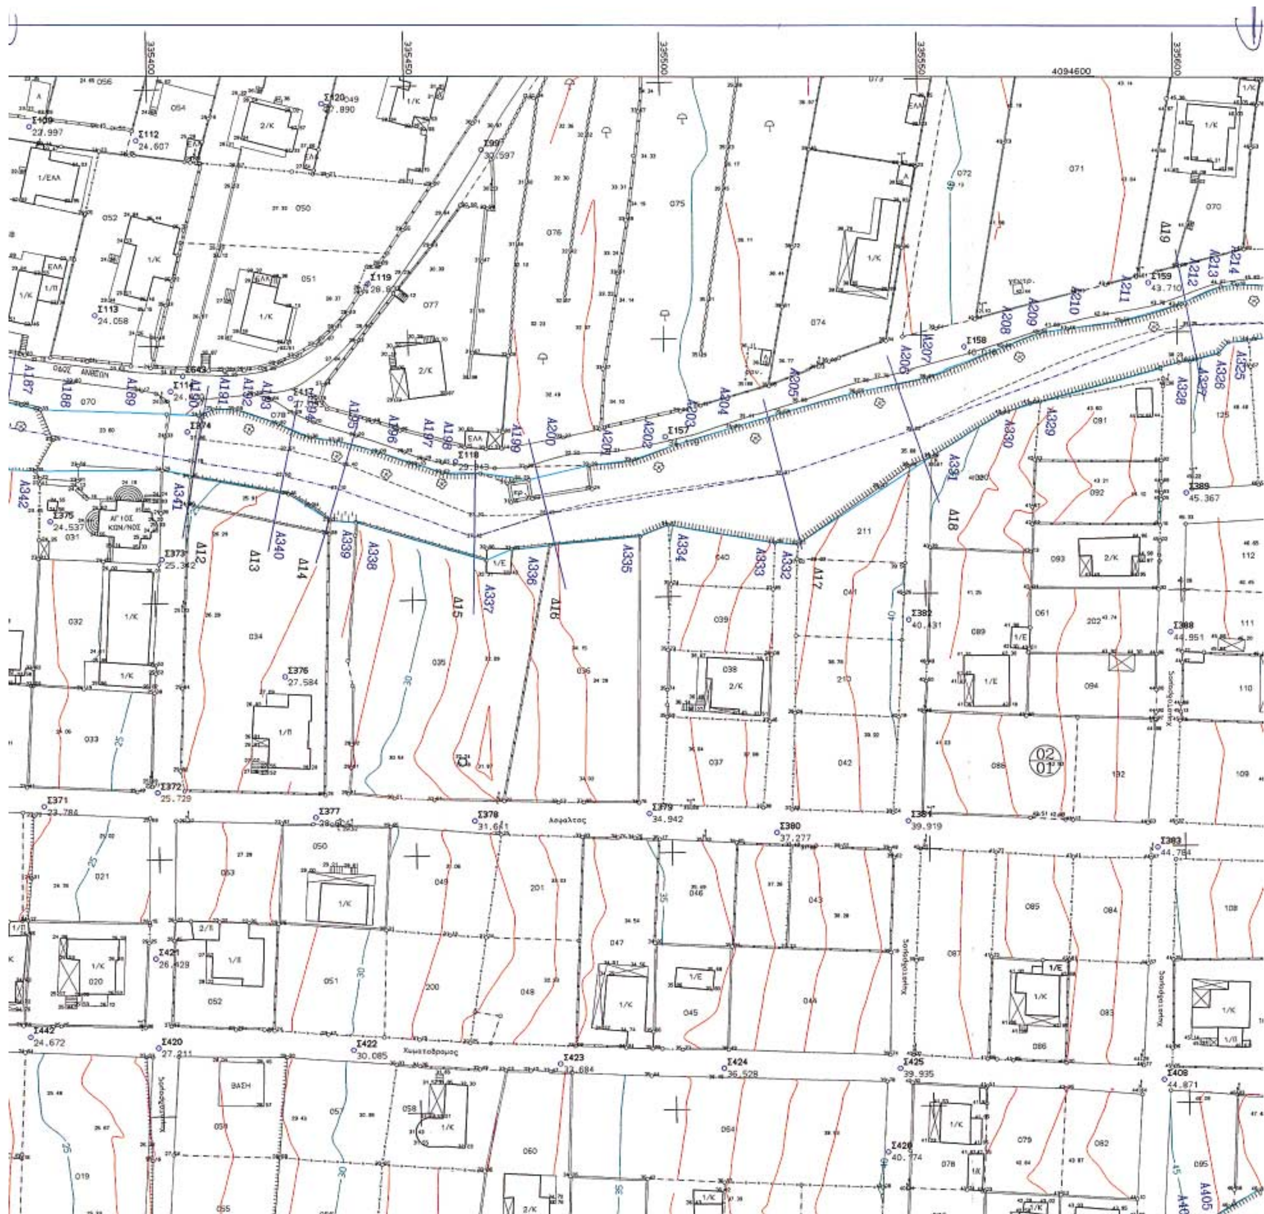

335400
335450
335500
335550
335600
4094600
Σ109 23.997
Σ112 24.607
Σ113 24.058
Σ119 28.8
Σ120 27.890
Σ997 30.597
Σ159 43.710
Σ158
Σ157
Σ118 29.043
Σ114 24.9
ΟΔΟΣ ΑΝΩΝΥΜ
ΑΓΙΟΣ ΚΩΝ/ΝΟΣ
Σ375 24.537
Σ373 25.342
Σ376 27.584
Σ372 25.729
Σ371 23.784
Σ377
Σ378 31.641
Σ379 34.942
Σ380 37.277
Σ381 39.919
Σ382 40.431
Σ388 44.951
Σ389 45.367
Σ383 44.784
Ασφαλτος
Σ421 26.429
Σ442 24.672
Σ420 27.211
Σ422 30.085
Χωματοδρομος
Σ423 32.684
Σ424 36.528
Σ425 39.935
Σ426 40.774
Σ408 44.871
ΒΑΣΗ

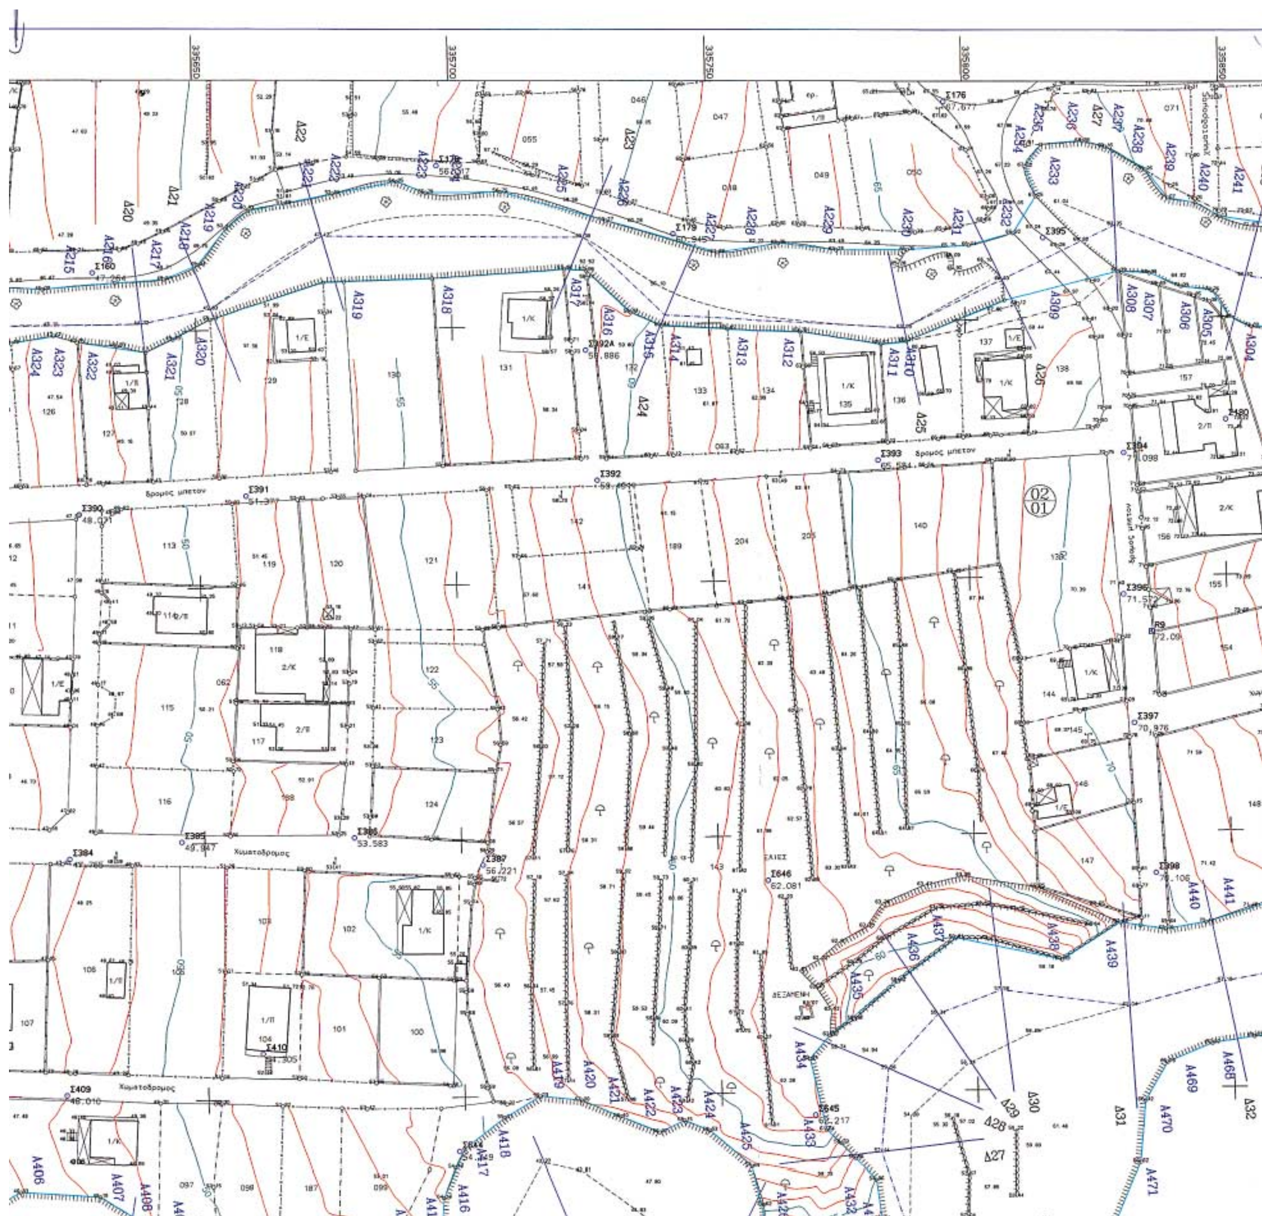






ΣΥΝΤΕΤΑΓΜΕΝΕΣ ΟΡΙΩΝ


ΣΗΜΕΙΟ	X	Y	ΣΗΜΕΙΟ	X	Y	ΣΗΜΕΙΟ	X	Y
A160	335175.386	4094554.768	A161	335185.760	4094552.237	A162	335189.071	4094552.585
A163	335191.298	4094551.335	A164	335197.902	4094547.188	A165	335205.661	4094543.600
A166	335209.229	4094538.388	A167	335210.229	4094538.413	A168	335221.445	4094530.893
A169	335224.789	4094528.035	A170	335229.342	4094529.412	A171	335232.171	4094531.774
A172	335243.407	4094535.690	A173	335254.963	4094540.589	A174	335263.323	4094542.729
A175	335283.074	4094543.420	A176	335287.175	4094543.803	A177	335300.783	4094541.570
A178	335306.994	4094542.640	A179	335312.114	4094541.828	A180	335319.260	4094543.247
A181	335338.882	4094543.204	A182	335347.197	4094543.194	A183	335348.615	4094544.233
A184	335356.257	4094544.402	A185	335357.720	4094543.149	A186	335367.789	4094540.711
A187	335374.602	4094539.081	A188	335378.275	4094538.130	A189	335402.878	4094536.881
A190	335409.151	4094536.562	A191	335411.948	4094537.687	A192	335416.171	4094537.580
A193	335424.516	4094534.681	A194	335430.753	4094531.956	A195	335435.527	4094531.205
A196	335443.891	4094528.903	A197	335451.553	4094526.317	A198	335458.292	4094524.764
A199	335463.808	4094524.468	A200	335473.283	4094523.105	A201	335485.172	4094525.737
A202	335493.374	4094526.562	A203	335502.190	4094529.556	A204	335513.200	4094532.739
A205	335522.838	4094535.488	A206	335537.231	4094539.250	A207	335550.979	4094541.954
A208	335566.377	4094547.512	A209	335573.326	4094550.077	A210	335578.787	4094550.857
A211	335589.321	4094552.239	A212	335599.927	4094555.134	A213	335608.789	4094558.662
A214	335612.062	4094559.020	A215	335620.333	4094558.495	A216	335634.525	4094559.587
A217	335644.011	4094560.116	A218	335650.637	4094562.798	A219	335656.227	4094569.761
A220	335660.609	4094573.170	A221	335667.695	4094574.565	A222	335677.195	4094576.348
A223	335689.673	4094578.968	A224	335695.374	4094576.275	A225	335709.823	4094576.297
A226	335730.371	4094570.434	A227	335751.888	4094563.827	A228	335763.937	4094565.500
A229	335775.200	4094564.022	A230	335788.918	4094563.859	A231	335801.028	4094564.645
A232	335809.714	4094566.904	A233	335814.249	4094574.036	A234	335812.226	4094579.836
A235	335815.474	4094584.087	A236	335823.519	4094584.594	A237	335827.944	4094583.447
A238	335835.450	4094578.905	A239	335839.829	4094573.335	A240	335845.180	4094572.256
A241	335849.949	4094569.551	A242	335870.187	4094566.254	A243	335875.085	4094563.729
A244	335883.687	4094561.266	A245	335890.786	4094561.030	A246	335894.998	4094559.035
A247	335912.954	4094558.060	A248	335915.262	4094557.925	A249	335925.167	4094554.750
A250	335933.105	4094553.863	A251	335938.445	4094555.650	A252	335944.417	4094555.771
A253	335961.850	4094557.152	A254	335969.277	4094560.237	A255	335979.190	4094558.553
A256	335985.090	4094557.006	A257	335991.311	4094542.620	A258	336002.333	4094532.223
A259	336012.264	4094534.621	A260	336019.385	4094538.202	A261	336022.499	4094542.755
A262	336027.398	4094542.583	A263	336035.755	4094548.404	A264	336043.795	4094549.445
A265	336055.752	4094550.188	A266	336059.614	4094548.979	A267	336062.697	4094547.225
A268	336066.516	4094549.177	A269	336072.901	4094550.964	A270	336084.574	4094550.375
A271	336100.715	4094550.633	A272	336105.513	4094549.231	A273	336110.292	4094547.908
A274	336114.145	4094520.671	A275	336107.978	4094496.789	A276	336095.927	4094508.283
A277	336085.029	4094519.978	A278	336068.195	4094520.191	A279	336044.011	4094515.089
A280	336025.813	4094507.388	A281	336008.943	4094499.191	A282	336000.144	4094495.156
A283	335984.642	4094495.530	A284	335993.364	4094499.526	A285	335991.765	4094504.160
A286	335985.373	4094507.676	A287	335982.017	4094509.274	A288	335980.738	4094513.110
A290	335980.161	4094521.377	A291	335980.251	4094529.336	A292	335974.423	4094536.228
A293	335965.100	4094539.853	A294	335952.067	4094540.191	A295	335936.171	4094535.694
A296	335929.751	4094532.422	A297	335921.781	4094533.939	A298	335908.408	4094545.330
A299	335902.044	4094544.049	A300	335880.818	4094544.653	A301	335875.711	4094545.437
A302	335867.778	4094547.239	A303	335855.828	4094547.982	A304	335851.426	4094550.114
A305	335848.144	4094555.133	A306	335842.102	4094556.067	A307	335835.939	4094558.751
A308	335830.109	4094559.195	A309	335807.766	4094553.776	A310	335788.500	4094546.083
A311	335783.549	4094545.621	A312	335767.925	4094548.232	A313	335753.544	4094548.902
A314	335740.834	4094549.670	A315	335734.864	4094552.421	A316	335726.434	4094560.783
A317	335722.126	4094561.119	A318	335696.301	4094559.635	A319	335675.152	4094559.126
A320	335652.845	4094552.154	A321	335640.137	4094545.953	A322	335626.826	4094548.124
A323	335622.348	4094549.390	A324	335614.136	4094548.100	A325	335610.085	4094547.821
A326	335608.135	4094545.592	A327	335602.551	4094544.267	A328	335600.308	4094544.061
A329	335573.211	4094536.954	A330	335565.829	4094534.784	A331	335551.637	4094526.586
A332	335525.518	4094509.934	A333	335520.968	4094510.258	A334	335500.356	4094514.022
A335	335494.790	4094511.831	A336	335489.755	4094509.676	A337	335484.307	4094507.564
A338	335439.212	4094515.323	A339	335434.226	4094515.699	A340	335426.248	4094521.011
A341	335401.855	4094526.019	A342	335377.126	4094526.198	A343	335348.444	4094528.084
A344	335334.862	4094528.100	A345	335324.690	4094534.115	A346	335314.279	4094533.632
A347	335301.525	4094532.972	A348	335296.516	4094531.796	A349	335290.484	4094530.489
A350	335281.132	4094526.640	A351	335264.442	4094525.687	A352	335249.862	4094523.454
A353	335243.305	4094519.563	A354	335226.687	4094507.195	A355	335220.875	4094504.118
A356	335219.270	4094515.423	A357	335211.251	4094514.388	A358	335198.368	4094513.901
A359	335193.359	4094519.555	A360	335179.072	4094524.901	A361	335172.088	4094527.559
A365	335191.091	4094252.398	A366	335211.314	4094251.612	A367	335217.261	4094251.381
A368	335232.159	4094264.760	A369	335233.568	4094265.238	A370	335237.537	4094267.535
A371	335243.698	4094270.433	A372	335250.960	4094273.154	A373	335260.070	4094273.177
A374	335267.829	4094269.364	A375	335275.049	4094264.838	A376	335287.657	4094268.569
A377	335291.656	4094278.682	A378	335304.409	4094284.242	A379	335311.565	4094284.174
A380	335323.372	4094282.558	A381	335326.562	4094282.350	A382	335337.896	4094282.506
A383	335342.464	4094282.329	A384	335345.745	4094281.491	A385	335352.160	4094278.469
A386	335359.766	4094283.525	A387	335364.216	4094287.714	A388	335368.966	4094295.305
A389	335374.537	4094300.076	A390	335374.623	4094301.190	A391	335388.678	4094307.004
A392	335391.753	4094307.622	A393	335398.786	4094308.387	A394	335413.641	4094306.055
A395	335425.439	4094302.514	A396	335453.061	4094306.389	A397	335468.901	4094317.038
A398	335475.130	4094321.963	A399	335479.968	4094329.747	A400	335482.491	4094330.210
A401	335510.516	4094341.433	A402	335595.023	4094364.049	A403	335594.136	4094367.589
A404	335596.504	4094373.584	A405	335600.019	4094375.209	A406	335613.140	4094382.875
A407	335628.588	4094381.741	A408	335636.311	4094376.784	A409	335638.746	4094375.846
A410	335651.479	4094368.333	A411	335663.272	4094367.202	A412	335676.767	4094367.533
A413	335682.312	4094368.697	A414	335689.465	4094371.920	A415	335695.165	4094374.028
A416	335695.589	4094380.602	A417	335699.732	4094390.012	A418	335707.050	4094395.910
A419	335714.677	4094399.985	A420	335722.788	4094399.056	A421	335730.223	4094395.770
A422	335737.793	4094392.598	A423	335742.682	4094394.813	A424	335747.525	4094392.786
A425	335755.681	4094385.852	A426	335758.251	4094374.645	A427	335758.765	4094365.987
A428	335766.878	4094363.071	A429	335781.677	4094362.857	A430	335784.178	4094370.922
A431	335780.941	4094375.372	A432	335779.919	4094383.059	A433	335770.536	4094392.654
A434	335767.511	4094406.509	A435	335771.450	4094411.040	A436	335784.714	4094421.403
A437	335796.156	4094429.665	A438	335816.879	4094425.193	A439	335828.292	4094432.255
A440	335836.934	4094430.854	A441	335844.908	4094432.112	A442	335870.004	4094439.276
A443	335880.893	4094443.144	A444	335884.856	4094440.477	A445	335900.836	4094432.863
A446	335906.286	4094431.666	A447	335910.673	4094431.878	A448	335928.308	4094424.321
A449	335934.043	4094418.629	A450	335937.980	4094413.487	A451	335940.797	4094405.851
A452	335946.939	4094396.665	A453	335956.307	4094394.958	A454	335964.781	4094395.524
A455	335980.619	4094390.822	A456	335984.879	4094387.464	A457	335994.223	4094374.574
A458	336011.807	4094365.659	A459	336014.748	4094340.833	A460	335989.933	4094351.821
A461	335958.321	4094366.228	A462	335942.396	4094367.011	A463	335920.987	4094386.221
A464	335907.532	4094404.647	A465	335877.079	4094410.122	A466	335864.676	4094409.235
A467	335854.095	4094409.718	A468	335845.732	4094408.534	A469	335836.873	4094404.938
A470	335832.470	4094397.566	A471	335831.371	4094385.664	A472	335825.566	4094372.125
A473	335810.083	4094363.802	A474	335800.321	4094358.460	A475	335782.802	4094341.814
A476	335770.999	4094339.756	A477	335758.082	4094346.813	A478	335751.538	4094354.595
A479	335742.514	4094354.841	A480	335725.613	4094340.415	A481	335732.273	4094327.904
A482	335736.550	4094307.791	A483	335742.624	4094300.877	A484	335751.519	4094303.014
A485	335694.821	4094279.084	A486	335685.680	4094285.574	A487	335696.423	4094296.928
A488	335689.611	4094302.379	A489	335685.001	4094307.292	A490	335680.184	4094319.288
A491	335671.984	4094330.305	A492	335664.398	4094333.834	A493	335647.141	4094336.376
A494	335636.208	4094340.818	A495	335627.983	4094343.218	A496	335623.292	4094345.958
A497	335617.317	4094347.119	A498	335617.312	4094343.141	A499	335606.680	4094325.695
A500	335590.441	4094310.911	A501	335580.388	4094303.054	A502	335568.823	4094301.324
A503	335551.550	4094302.903	A504	335544.292	4094302.932	A505	335532.204	4094304.843
A506	335522.036	4094308.174	A507	335516.159	4094313.667	A508	335509.105	4094318.017
A509	335507.108	4094320.415	A510	335493.235	4094320.515	A511	335489.440	4094309.317
A512	335489.966	4094298.488	A513	335493.687	4094289.655	A514	335501.816	4094279.696
A515	335492.110	4094272.283	A516	335475.543	4094266.405	A517	335281.925	4094254.236
A518	335277.845	4094254.559	A519	335270.215	4094256.652	A520	335259.191	4094261.611
A521	335255.588	4094262.434	A522	335250.562	4094262.783	A523	335246.758	4094262.398
A524	335242.740	4094261.723	A525	335238.963	4094260.421	A526	335231.778	4094256.692
A527	335228.436	4094254.233	A528	335226.477	4094250.935	A529	335224.004	4094245.780
A530	335217.443	4094244.517	A531	335208.889	4094244.896	A532	335191.511	4094245.666
A710	335529.325	4094341.617	A711	335560.781	4094329.939	A712	335572.372	4094330.079
A713	335579.189	4094334.442	A714	335582.264	4094338.443	A715	335584.163	4094340.030
A716	335588.384	4094342.627	A717	335593.612	4094351.311	A718	335598.323	4094354.631
A719	335599.540	4094358.631	A720	335596.573	4094360.852	A721	335455.808	4094274.454
A722	335436.474	4094284.978	A723	335423.777	4094274.665	A724	335416.456	4094271.999
A725	335405.046	4094269.004	A726	335386.309	4094264.028	A727	335377.067	4094251.388
A728	335362.811	4094245.138	A729	335353.739	4094244.715	A730	335344.693	4094247.021
A731	335330.525	4094252.138	A732	335320.158	4094246.366	A733	335310.235	4094241.349
A734	335303.768	4094236.461	A735	335301.340	4094233.451	A736	335298.363	4094230.397
A737	335297.549	4094232.023	A738	335290.849	4094255.149	A739	335285.811	4094254.059

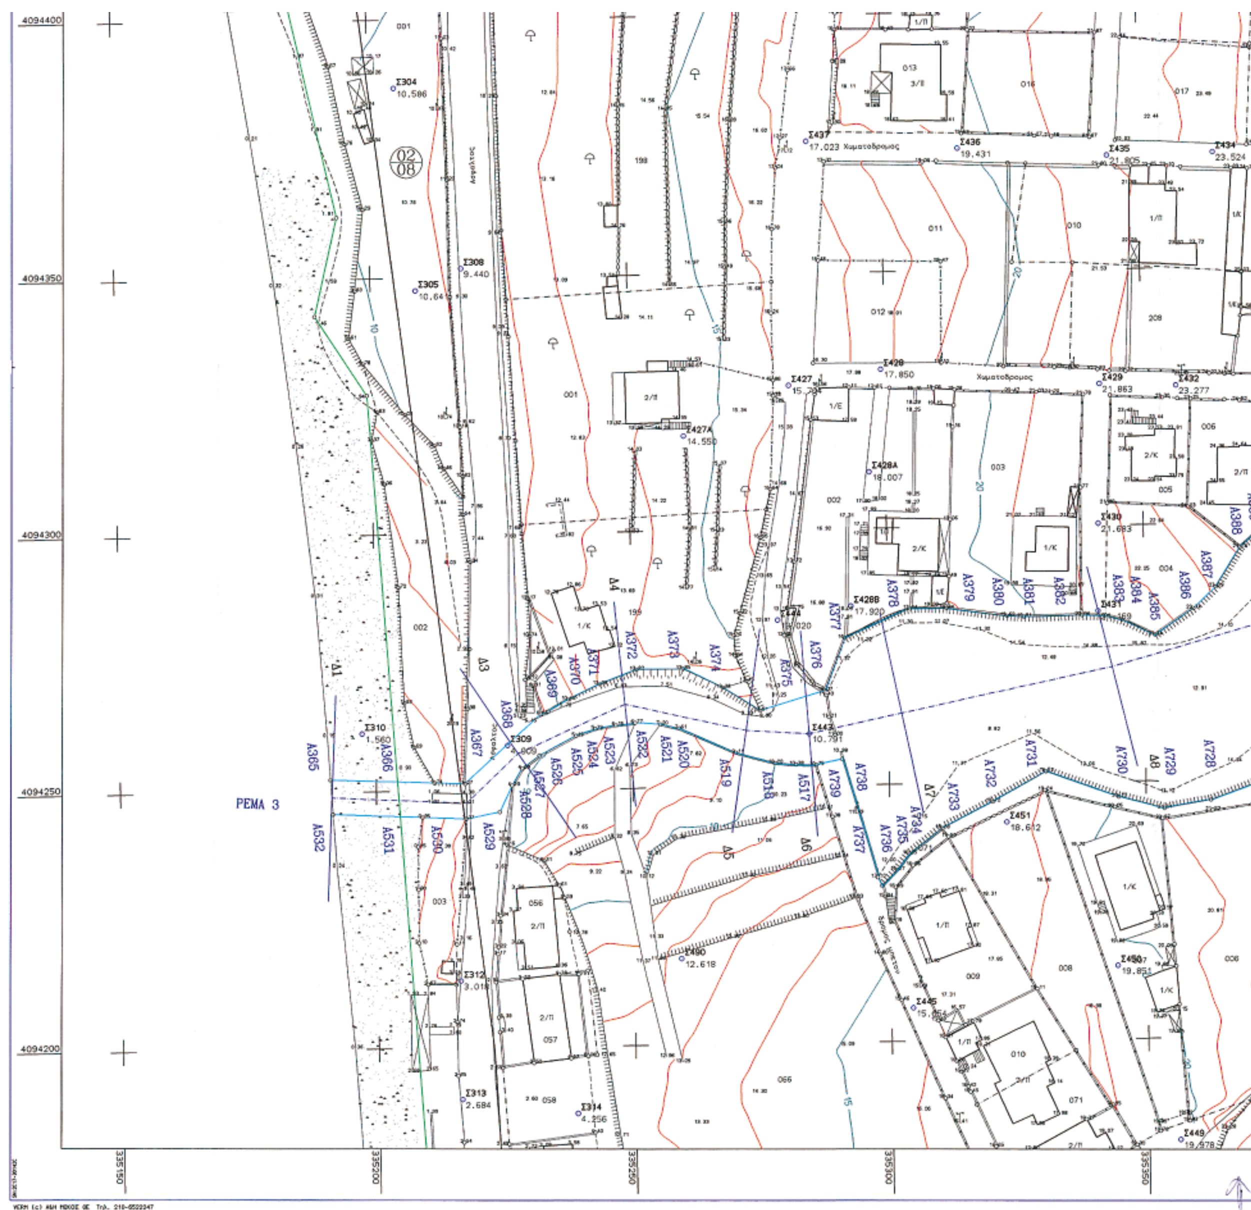

ΡΕΜΑ 3
Χωματόδρομος
Ασφαλτος
4094400
4094350
4094300
4094250
4094200
335150
335200
335250
335300
335350

Χωματόδρομος

02
02

335400
335450
335500
335550
335600

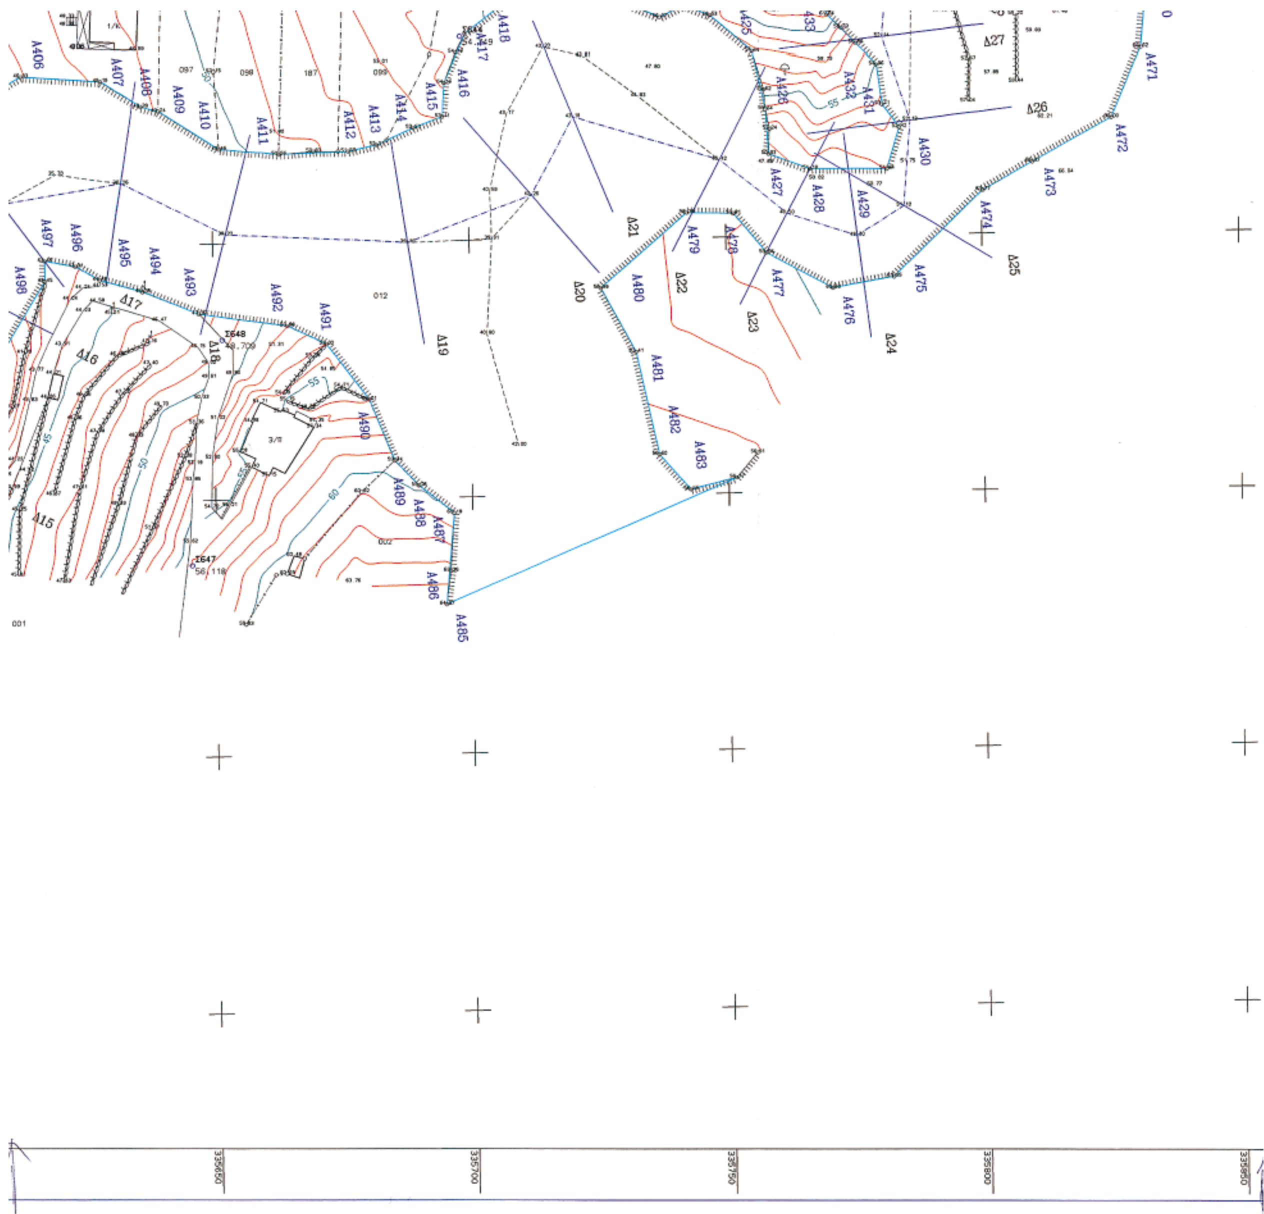
Δ17
Δ18
Δ19
Δ20
Δ21
Δ22
Δ23
Δ24
Δ25
Δ26
Δ27
Σ648
Σ647
335650
335700
335750
335800
335850

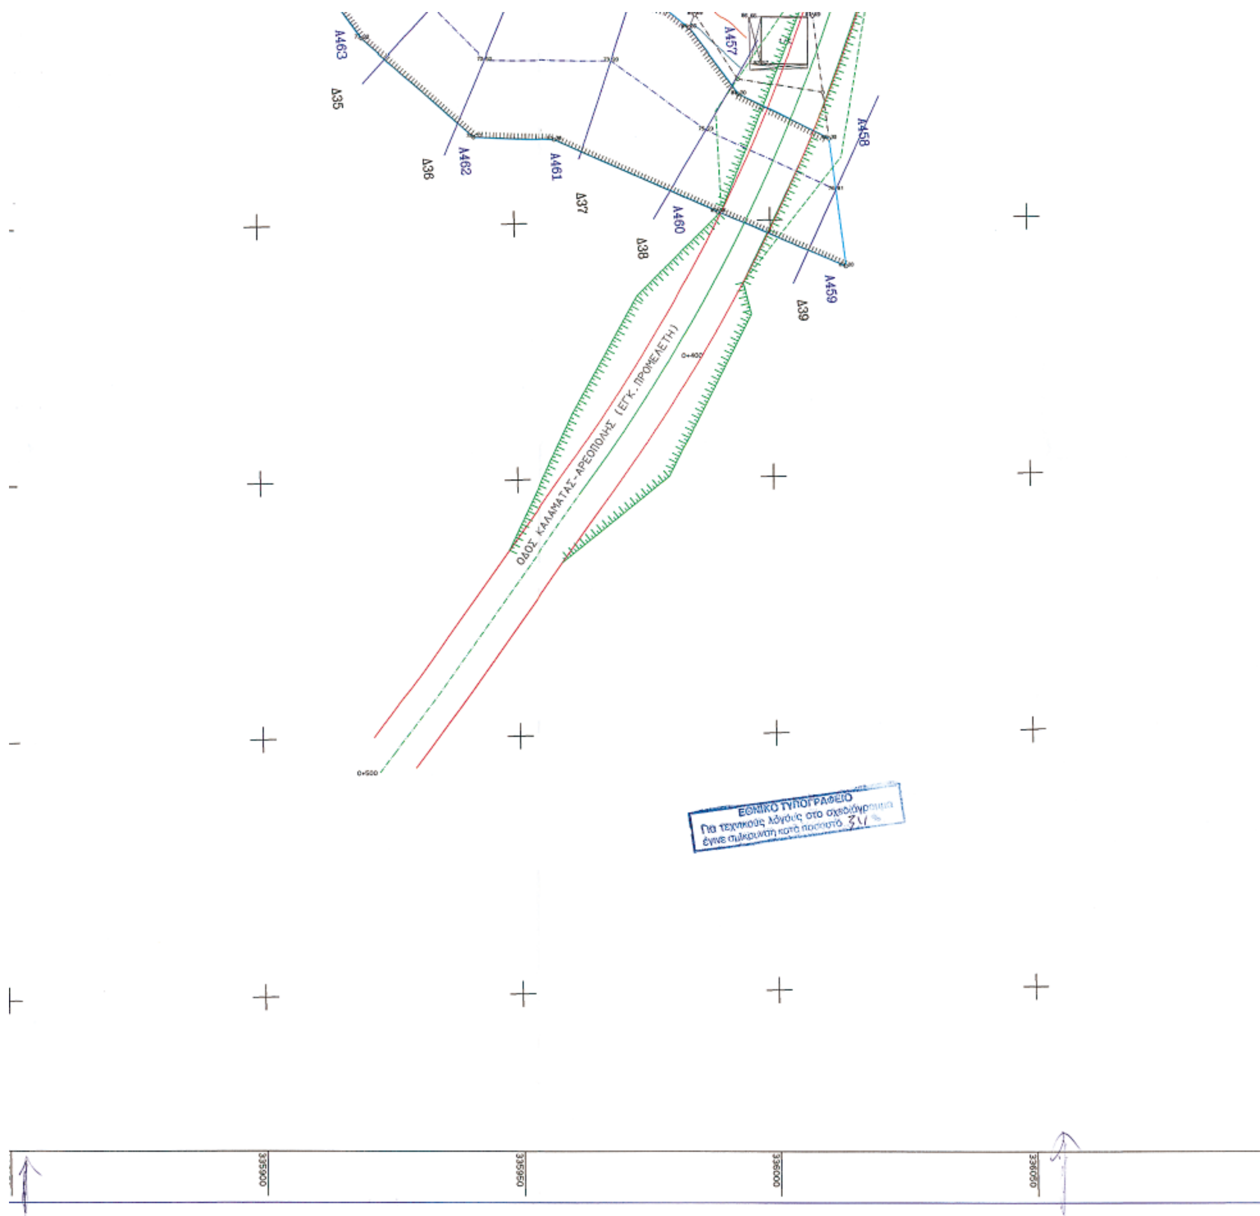
Δ463
Δ35
Δ36
Δ462
Δ461
Δ37
Δ460
Δ38
Δ457
Δ458
Δ459
Δ39
ΟΔΟΣ ΚΑΛΑΜΑΤΑΣ-ΑΡΕΟΠΟΛΗΣ (ΕΓΚ. ΠΡΟΜΕΛΕΤΗ)
0+400
0+500
ΕΘΝΙΚΟ ΤΥΠΟΓΡΑΦΕΙΟ
Για τεχνικούς λόγους στο σχεδιάγραμμα
έγινε σμίκρυνση κατά ποσοστό 31 %
335900
335950
336000
336050

Α458

Α459

4094350

4094300

4094250

4094200

336050

336100

ΑΡΧΕΙΟ: SXS.FPL

[illegible]	[illegible]	[illegible]	[illegible]	[illegible]	[illegible]	[illegible]	[illegible]	[illegible]
Α452	335946.939	4094396.665	Α453	335956.307	4094394.958	Α454	335964.781	4094395.524
Α455	335980.619	4094390.822	Α456	335984.879	4094387.464	Α457	335994.223	4094374.574
Α458	336011.807	4094365.659	Α459	336014.748	4094340.833	Α460	335989.933	4094351.821
Α461	335958.321	4094366.228	Α462	335942.396	4094367.011	Α463	335920.987	4094386.221
Α464	335907.532	4094404.647	Α465	335877.079	4094410.122	Α466	335864.676	4094409.235
Α467	335854.095	4094409.718	Α468	335845.732	4094408.534	Α469	335836.873	4094404.938
Α470	335832.470	4094397.566	Α471	335831.371	4094385.664	Α472	335825.566	4094372.125
Α473	335810.083	4094363.802	Α474	335800.321	4094358.460	Α475	335782.802	4094341.814
Α476	335770.999	4094339.756	Α477	335758.082	4094346.813	Α478	335751.538	4094354.595
Α479	335742.514	4094354.841	Α480	335725.613	4094340.415	Α481	335732.273	4094327.904
Α482	335736.550	4094307.791	Α483	335742.624	4094300.877	Α484	335751.519	4094303.014
Α485	335694.821	4094279.084	Α486	335685.680	4094285.574	Α487	335696.423	4094296.928
Α488	335689.611	4094322.379	Α489	335685.021	4094307.292	Α490	335680.184	4094319.288
Α491	335671.984	4094330.205	Α492	335664.398	4094333.834	Α493	335647.141	4094336.376
Α494	335636.208	4094340.818	Α495	335627.983	4094343.218	Α496	335623.292	4094345.958
Α497	335617.317	4094347.119	Α498	335617.312	4094343.141	Α499	335606.680	4094325.695
Α500	335590.441	4094310.911	Α501	335580.368	4094303.054	Α502	335568.823	4094301.324
Α503	335551.550	4094302.903	Α504	335544.292	4094302.932	Α505	335532.204	4094304.843
Α506	335522.036	4094308.174	Α507	335516.159	4094313.667	Α508	335509.105	4094318.017
Α509	335507.108	4094320.415	Α510	335493.235	4094320.515	Α511	335489.440	4094309.317
Α512	335489.966	4094298.488	Α513	335493.687	4094289.655	Α514	335501.816	4094279.696
Α515	335492.110	4094272.283	Α516	335475.543	4094266.405	Α517	335281.925	4094254.236
Α518	335277.845	4094254.559	Α519	335270.215	4094256.652	Α520	335259.191	4094261.611
Α521	335255.588	4094262.434	Α522	335250.562	4094262.783	Α523	335246.758	4094262.398
Α524	335242.740	4094261.723	Α525	335238.963	4094260.421	Α526	335231.778	4094256.692
Α527	335228.436	4094254.233	Α528	335226.477	4094250.935	Α529	335224.004	4094245.780
Α530	335217.443	4094244.517	Α531	335208.889	4094244.896	Α532	335191.511	4094245.666
Α710	335529.325	4094341.617	Α711	335560.781	4094329.939	Α712	335572.372	4094330.079
Α713	335579.189	4094334.442	Α714	335582.264	4094338.443	Α715	335584.163	4094340.030
Α716	335588.384	4094342.627	Α717	335593.612	4094351.311	Α718	335598.323	4094354.631
Α719	335599.540	4094358.631	Α720	335596.573	4094360.852	Α721	335455.808	4094274.454
Α722	335436.474	4094284.978	Α723	335423.777	4094274.665	Α724	335416.456	4094271.999
Α725	335405.046	4094269.004	Α726	335386.309	4094264.028	Α727	335377.067	4094251.388
Α728	335362.811	4094246.138	Α729	335353.739	4094244.715	Α730	335344.693	4094247.021
Α731	335330.525	4094252.138	Α732	335320.158	4094246.366	Α733	335310.235	4094241.349
Α734	335303.768	4094236.461	Α735	335301.340	4094233.451	Α736	335298.363	4094230.397
Α737	335297.549	4094232.023	Α738	335290.849	4094255.149	Α739	335285.811	4094254.059

ΥΠΟΜΝΗΜΑ

Για την οριοθέτηση των ρεμάτων χρησιμοποιήθηκαν τα τοπογραφικά διαγράμματα της πολεοδομικής μελέτης Μ. Μαντίνειας, που χορηγήθηκαν από το ΥΠΕΧΩΔΕ.

Άξονας κοίτης ρέματος

Γραμμή οριοθέτησης ρέματος

ΝΟΜΑΡΧΙΑΚΗ ΑΥΤΟΔΙΟΙΚΗΣΗ ΜΕΣΣΗΝΙΑΣ
ΔΙΕΥΘΥΝΣΗ ΤΕΧΝΙΚΩΝ ΥΠΗΡΕΣΙΩΝ
ΤΜΗΜΑ ΜΕΛΕΤΩΝ

ΕΘΕΩΡΗΘΗ
Καλαμάτα 4/5/...
Ο Προϊστάμενος του Τμήμ.
Εκτέλεσης Έργων

ΥΔΡΑΥΛΙΚΗ ΜΕΛΕΤΗ ΟΡΙΟΘΕΤΗΣΗΣ
ΡΕΜΑΤΩΝ Δ.Δ. ΜΙΚΡΑΣ ΜΑΝΤΙΝΕΙΑΣ
ΔΗΜΟΥ ΚΑΛΑΜΑΤΑΣ

Το παρόν συνοδεύει την αριθμ. 458/05 απόφασ. Γενικής Γραμματέως Περ. Πελ/σου
Η Γ.Γ.Π.Π.
Αγγελα Αβούρη

1
2
3
4
5

ΚΛΙΜΑΚΑ
1:500
ΙΣΟΔΙΑΣΤΑΣΗ: 1.00

ΤΟΠΟΓΡΑΦΙΚΟ ΔΙΑΓΡΑΜΜΑ ΟΡΙΟΘΕΤΗΣΗΣ
ΡΕΜΑΤΟΣ 2 (ΚΑΚΟ ΛΑΓΚΑΔΙ) ΚΑΙ ΡΕΜΑΤΟΣ 3

ΜΕΛΕΤΗΤΗΣ:
ΕΛΕΝΗ ΑΛΕΞΟΠΟΥΛΟΥ
ΑΓΡΟΝΟΜΟΣ ΤΟΠΟΓΡΑΦΟΣ ΜΗΧΑΝΙΚΟΣ


ΕΛΕΝΗ Α. ΑΛΕΞΟΠΟΥΛΟΥ
ΔΙΠΛ. ΑΓΡΙΝΟΣ ΤΟΠΟΓΡΑΦΟΣ ΜΗΧΑΝΙΚΟΣ Α.Π.Θ.
ΜΕΛΟΣ Τ.Ε.Ε. ΑΡΙΘΜΟΣ ΜΗΤΡΩΟΥ 32633
... - ΚΑΛΑΜΑΤΑ - ΤΗΛ. 27210 26030


ΑΡ. ΣΧΕΔΙΟΥ
2


ΗΜΕΡΟΜΗΝΙΑ
ΙΟΥΝΙΟΣ 2003

ΣΤΑΥΡΟΣ ...
ΠΟΛΙΤΙΚΟΣ ΜΗΧΑΝΙΚΟΣ

ΕΛΕΓΧΟΣ	Ο ΕΠΙΒΛΕΠΩΝ ΜΗΧΑΝΙΚΟΣ	Κ. ΜΠΕΧΡΑΚΗΣ	7-4-04
ΘΕΩΡΗΣΗ	Ο ΠΡΟΙΣΤΑΜΕΝΟΣ	Α. ΣΑΡΑΝΤΟΠΟΥΛΟΣ	4-5-04
ΕΓΚΡΙΣΗ	ΕΓΚΡΙΤΙΚΗ ΑΠΟΦΑΣΗ		

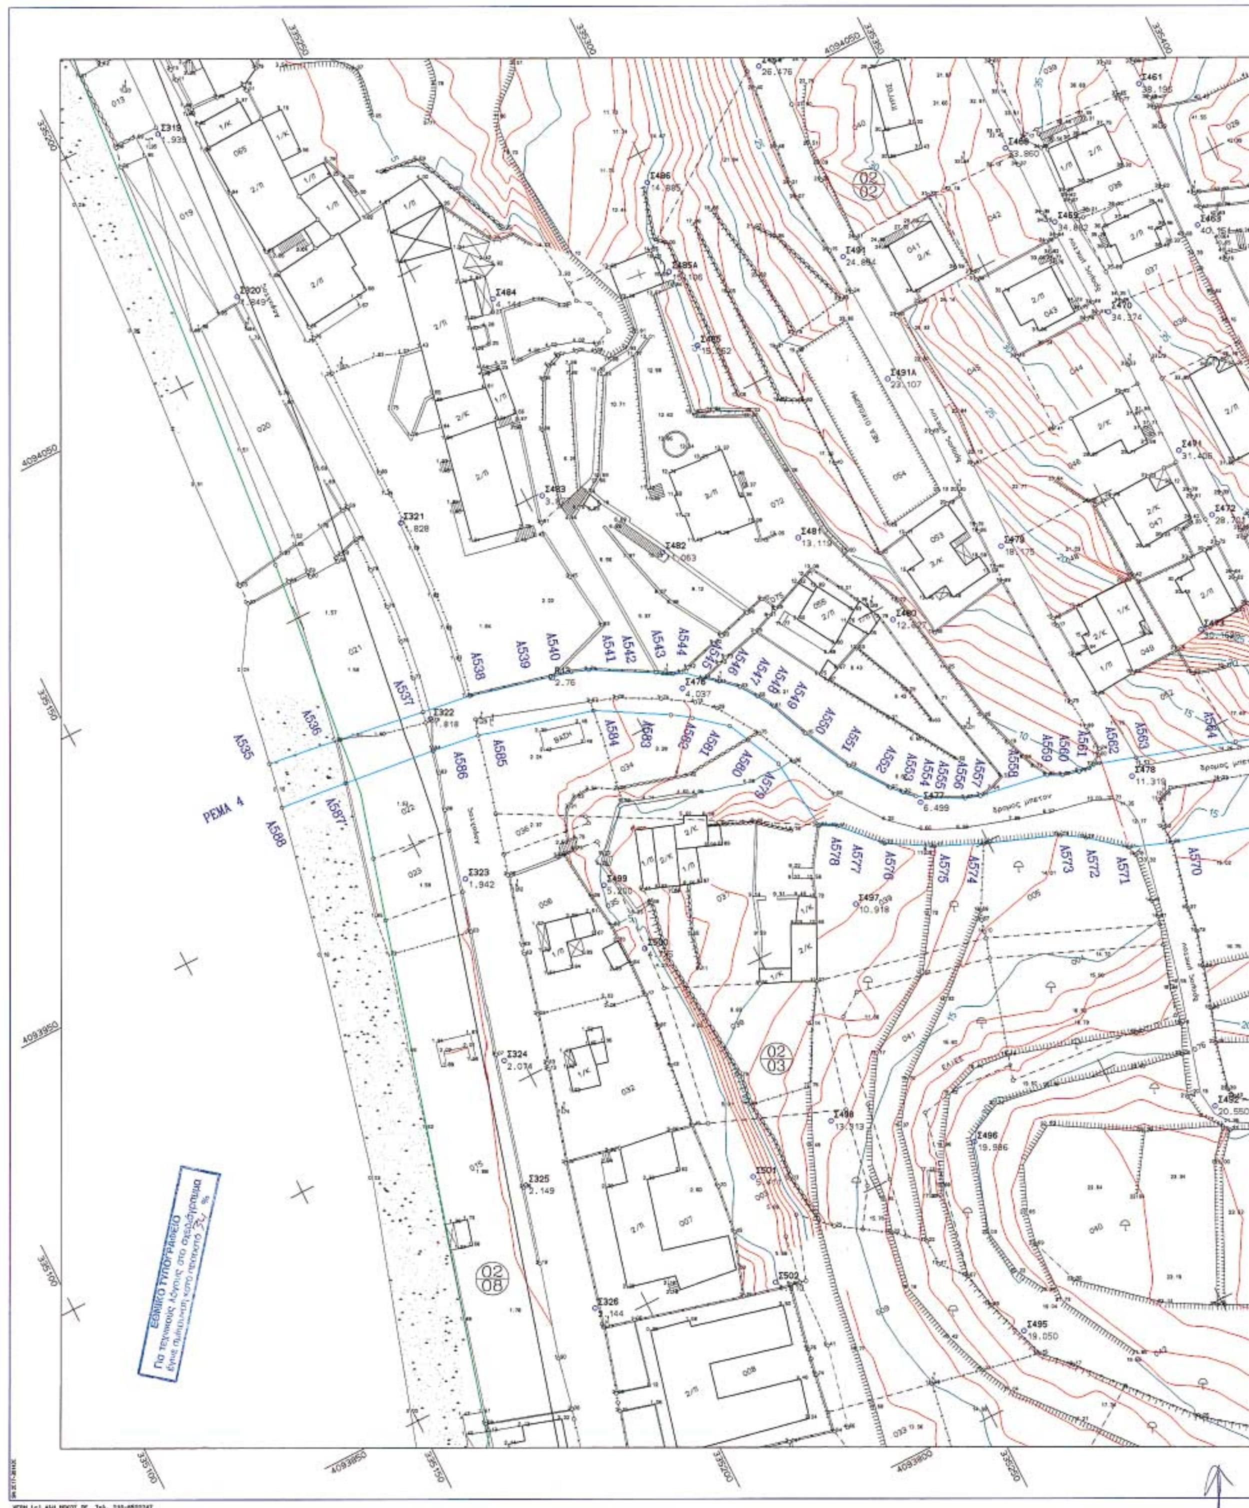
ΡΕΜΑ 4
4094050
4093950
4093850
4093800
ΕΘΝΙΚΟ ΤΥΠΟΓΡΑΦΕΙΟ

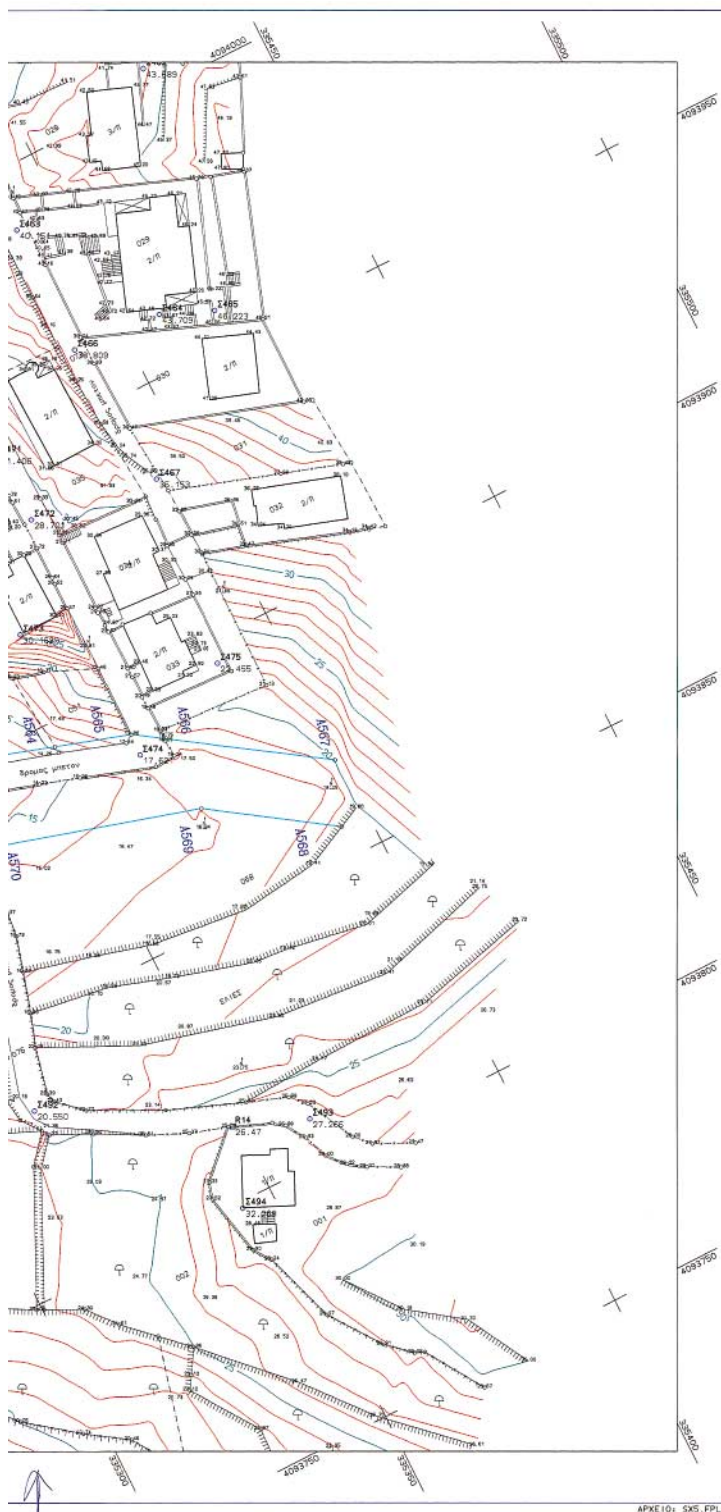

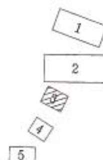

ΣΥΝΤΕΤΑΓΜΕΝΕΣ ΟΡΙΩΝ

ΣΗΜΕΙΟ	Χ	Υ	ΣΗΜΕΙΟ	Χ	Υ	ΣΗΜΕΙΟ	Χ	Υ
A535	335182.052	4093977.070	A536	335196.627	4093975.015	A537	335213.462	4093972.641
A538	335223.065	4093971.287	A539	335238.725	4093967.415	A540	335242.778	4093966.438
A541	335245.919	4093965.278	A542	335257.309	4093958.825	A543	335260.153	4093957.123
A544	335261.732	4093956.616	A545	335265.001	4093953.647	A546	335267.557	4093951.676
A547	335270.649	4093948.907	A548	335272.870	4093945.729	A549	335274.764	4093942.570
A550	335277.824	4093934.940	A551	335282.543	4093925.382	A552	335287.812	4093917.843
A553	335289.645	4093915.951	A554	335291.540	4093914.128	A555	335293.800	4093912.654
A556	335299.927	4093909.429	A557	335302.769	4093908.481	A558	335316.199	4093906.141
A559	335318.893	4093904.810	A560	335322.060	4093903.908	A561	335324.091	4093903.617
A562	335325.201	4093903.831	A563	335333.201	4093901.275	A564	335351.806	4093895.332
A565	335366.002	4093890.798	A566	335371.331	4093887.169	A567	335399.066	4093868.286
A568	335394.379	4093856.175	A569	335371.570	4093871.705	A570	335331.941	4093883.410
A571	335323.944	4093886.393	A572	335317.385	4093891.903	A573	335313.198	4093894.572
A574	335299.152	4093899.917	A575	335290.397	4093903.892	A576	335281.963	4093908.707
A577	335275.211	4093915.996	A578	335272.076	4093917.713	A579	335270.398	4093931.963
A580	335267.213	4093938.840	A581	335265.311	4093942.948	A582	335259.623	4093947.725
A583	335256.176	4093950.181	A584	335243.147	4093957.774	A585	335221.065	4093963.490
A586	335211.829	4093964.792	A587	335193.592	4093966.886	A588	335180.373	4093968.404

ΥΠΟΜΝΗΜΑ

Για την οριοθέτηση των ρεμάτων χρησιμοποιήθηκαν τα τοπογραφικά διαγράμματα της πολεοδομικής μελέτης Μ. Μαντίνειας, που χορηγήθηκαν από το ΥΠΕΧΩΔΕ.

Άξονας κοίτης ρέματος

Γραμμή οριοθέτησης ρέματος

ΝΟΜΑΡΧΙΑΚΗ ΑΥΤΟΔΙΟΙΚΗΣΗ ΜΕΣΣΗΝΙΑΣ
ΔΙΕΥΘΥΝΣΗ ΤΕΧΝΙΚΩΝ ΥΠΗΡΕΣΙΩΝ
ΤΜΗΜΑ ΜΕΛΕΤΩΝ

ΘΕΩΡΗΘΗΚΕ
4-5-04
Ο Προϊστάμενος του Τμήμ. Εκτέλεσης Έργων

ΥΔΡΑΥΛΙΚΗ ΜΕΛΕΤΗ ΟΡΙΟΘΕΤΗΣΗΣ
ΡΕΜΑΤΩΝ Δ.Δ. ΜΙΚΡΑΣ ΜΑΝΤΙΝΕΙΑΣ
ΔΗΜΟΥ ΚΑΛΑΜΑΤΑΣ

Το παρόν συνοδεύει την αριθμ. 458/05 απόφαση της Γενικής Γραμματέως Περιφ. Πελ/σου.
Η Γ.Γ.Π.Π.
Αγγέλα Αδούρη

ΚΛΙΜΑΚΑ
1:500
ΙΣΟΔΙΑΣΤΑΣΗ: 1.00

ΤΟΠΟΓΡΑΦΙΚΟ ΔΙΑΓΡΑΜΜΑ ΟΡΙΟΘΕΤΗΣΗΣ
ΡΕΜΑΤΟΣ 4


ΜΕΛΕΤΗΤΗΣ:
ΕΛΕΝΗ ΑΛΕΞΟΠΟΥΛΟΥ
ΑΓΡΟΝΟΜΟΣ ΤΟΠΟΓΡΑΦΟΣ ΜΗΧΑΝΙΚΟΣ

ΕΛΕΝΗ Α. ΑΛΕΞΟΠΟΥΛΟΥ
ΔΙΠΛ. ΑΓΡ/ΜΟΣ ΤΟΠΟΓΡΑΦΟΣ ΜΗΧΑΝΙΚΟΣ Α.Π.Θ.
ΜΕΛΟΣ Τ.Ε.Ε. ΑΡΙΘΜΟΣ ΜΗΤΡΩΟΥ 32633
ΚΑΛΑΜΑΤΑ - ΤΗΛ. 27210 96008


ΑΡ. ΣΧΕΔΙΟΥ: 3
ΗΜΕΡΟΜΗΝΙΑ: ΙΟΥΝΙΟΣ 2003


ΠΟΛΙΤΙΚΟΣ ΜΗΧΑΝΙΚΟΣ

ΕΛΕΓΧΟΣ	Ο ΕΠΙΒΛΕΠΩΝ ΜΗΧΑΝΙΚΟΣ	Κ. ΜΠΕΧΡΑΚΗΣ	26-4-04
ΘΕΩΡΗΣΗ	Ο ΠΡΟΪΣΤΑΜΕΝΟΣ	Α. ΣΑΡΑΝΤΟΠΟΥΛΟΣ	4-5-04
ΕΓΚΡΙΣΗ	ΕΓΚΡΙΤΙΚΗ ΑΠΟΦΑΣΗ		

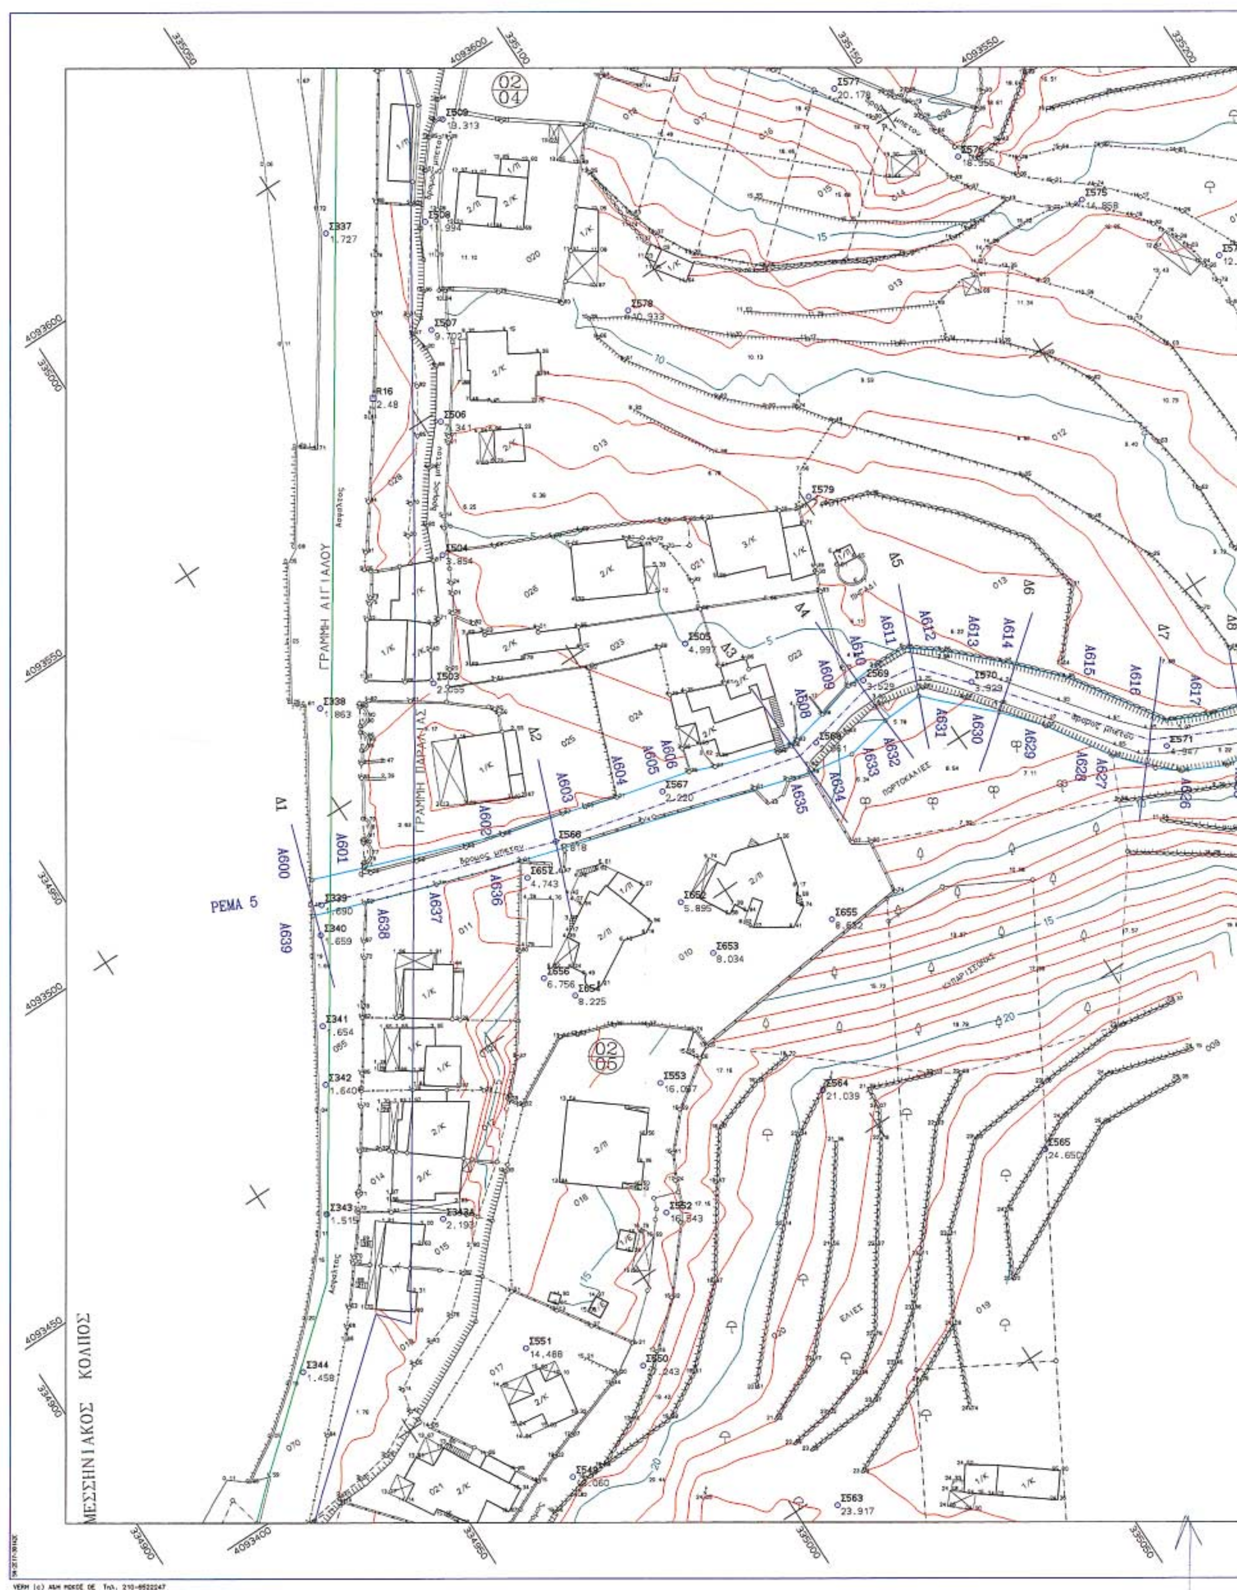

ΜΕΣΣΗΝΙΑΚΟΣ ΚΟΛΠΟΣ
ΓΡΑΜΜΗ ΑΙΓΙΑΛΟΥ
ΓΡΑΜΜΗ ΠΑΡΑΛΙΑΣ
ΡΕΜΑ 5
Δ1
Δ2
Δ3
Δ4
Δ5
Δ6
Δ7
Δ8
02/04
02/05

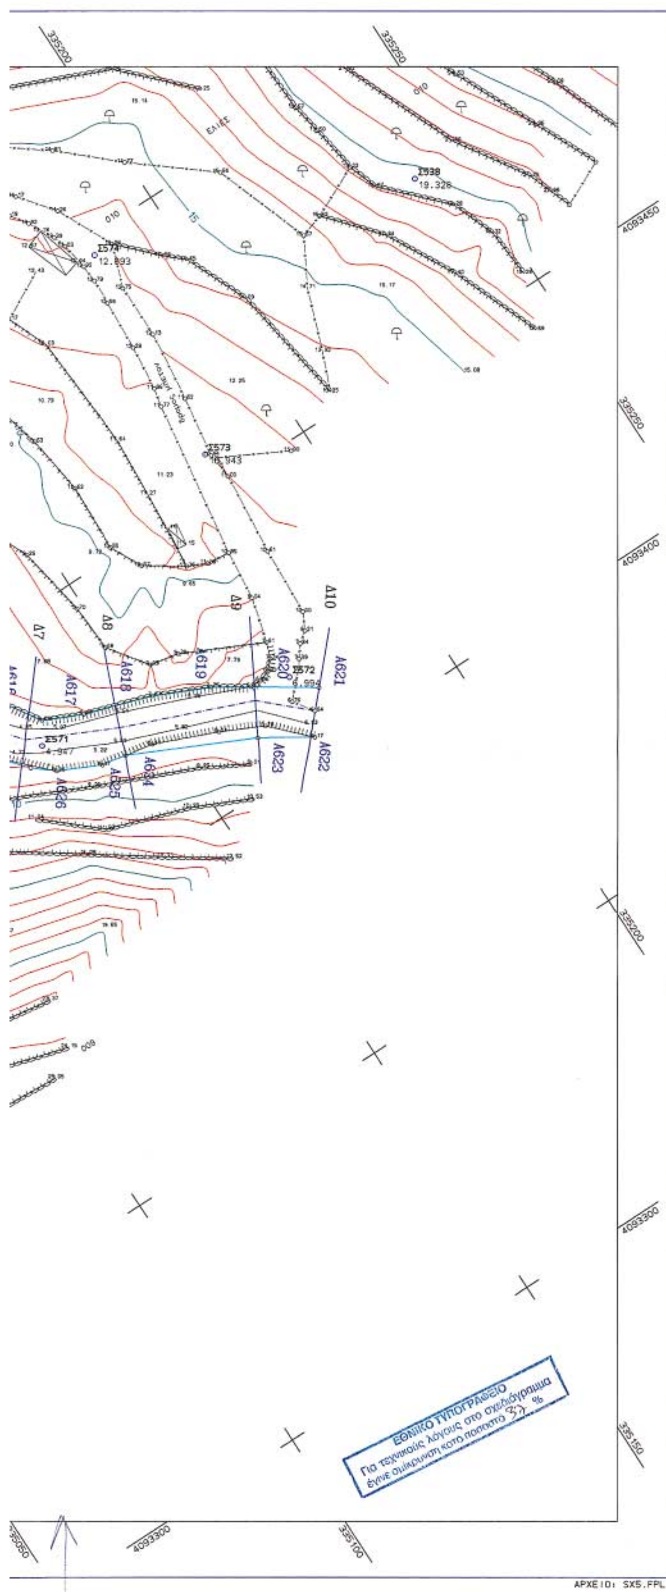

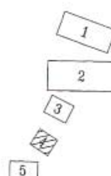

ΣΥΝΤΕΤΑΓΜΕΝΕΣ ΟΡΙΩΝ

ΣΗΜΕΙΟ	X	Y	ΣΗΜΕΙΟ	X	Y	ΣΗΜΕΙΟ	X	Y
Α600	334988.988	4093492.064	Α601	334997.868	4093488.787	Α602	335021.919	4093480.109
Α603	335032.928	4093477.386	Α604	335042.644	4093474.542	Α605	335056.105	4093471.165
Α606	335060.494	4093469.422	Α607	335071.553	4093466.096	Α608	335075.531	4093465.431
Α609	335081.898	4093466.943	Α610	335088.532	4093468.691	Α611	335094.297	4093469.126
Α612	335100.667	4093468.929	Α613	335106.081	4093464.788	Α614	335114.055	4093457.195
Α615	335122.067	4093448.640	Α616	335132.868	4093432.341	Α617	335139.570	4093429.278
Α618	335151.724	4093425.286	Α619	335161.264	4093420.932	Α620	335167.294	4093417.058
Α621	335177.382	4093410.256	Α622	335171.911	4093403.218	Α623	335163.277	4093408.685
Α624	335141.642	4093418.905	Α625	335137.206	4093419.651	Α626	335129.756	4093423.238
Α627	335126.383	4093426.100	Α628	335121.148	4093432.182	Α629	335114.266	4093443.278
Α630	335108.547	4093449.949	Α631	335098.117	4093460.243	Α632	335090.732	4093459.836
Α633	335082.293	4093457.952	Α634	335074.283	4093459.095	Α635	335070.155	4093460.325
Α636	335022.227	4093474.303	Α637	335007.219	4093479.177	Α638	334994.680	4093483.543
Α639	334985.702	4093496.670						

ΥΠΟΜΝΗΜΑ

Για την οριοθέτηση των ρεμάτων χρησιμοποιήθηκαν τα τοπογραφικά διαγράμματα της πολεοδομικής μελέτης Μ. Μαντίνειας, που χορηγήθηκαν από το ΥΠΕΧΩΔΕ.

Άξονας κοίτης ρέματος
Γραμμή οριοθέτησης ρέματος

ΝΟΜΑΡΧΙΑΚΗ ΑΥΤΟΔΙΟΙΚΗΣΗ ΜΕΣΣΗΝΙΑΣ
ΔΙΕΥΘΥΝΣΗ ΤΕΧΝΙΚΩΝ ΥΠΗΡΕΣΙΩΝ
ΤΜΗΜΑ ΜΕΛΕΤΩΝ

ΕΘΕΩΡΗΘΗ
Καλαμάτα 4-5-2004
Ο Προϊστάμενος του Τμ. Επιτελικού Εργων

ΥΔΡΑΥΛΙΚΗ ΜΕΛΕΤΗ ΟΡΙΟΘΕΤΗΣΗΣ
ΡΕΜΑΤΩΝ Δ.Δ. ΜΙΚΡΑΣ ΜΑΝΤΙΝΕΙΑΣ
ΔΗΜΟΥ ΚΑΛΑΜΑΤΑΣ

Το παρόν συνοδεύει την αριθμ. 458/05 απόφαση της Γενικής Γραμματέως Περ. Πελ/σου.
Η Γ.Γ.Π.Π.
Αγγελα Αβούρη

ΚΛΙΜΑΚΑ
1:500
ΙΣΟΔΙΑΣΤΑΣΗ: 1.00


ΤΟΠΟΓΡΑΦΙΚΟ ΔΙΑΓΡΑΜΜΑ ΟΡΙΟΘΕΤΗΣΗΣ
ΡΕΜΑΤΟΣ 5

ΜΕΛΕΤΗΤΗΣ:
ΕΛΕΝΗ ΑΛΕΞΟΠΟΥΛΟΥ
ΑΓΡΟΝΟΜΟΣ ΤΟΠΟΓΡΑΦΟΣ ΜΗΧΑΝΙΚΟΣ

ΕΛΕΝΗ Α. ΑΛΕΞΟΠΟΥΛΟΥ
ΔΙΠΛ. ΑΓΡΙΜΟΣ ΤΟΠΟΓΡΑΦΟΣ ΜΗΧΑΝΙΚΟΣ Α.Π.Θ.
ΜΕΛΟΣ Τ.Ε.Ε. ΑΡΙΘΜΟΣ ΜΗΤΡΩΟΥ 32633
ΒΑΣΙΛΕΙΟΥ 9 - ΚΑΛΑΜΑΤΑ - ΤΗΛ. 27210 95030

ΑΡ. ΣΧΕΔΙΟΥ
4
ΗΜΕΡΟΜΗΝΙΑ
ΙΟΥΝΙΟΣ 2003

ΕΛΕΓΧΟΣ	Ο ΕΠΙΒΛΕΠΩΝ ΜΗΧΑΝΙΚΟΣ	Κ. ΜΠΕΧΡΑΚΗΣ 20-4-04
ΘΕΩΡΗΣΗ	Ο ΠΡΟΙΣΤΑΜΕΝΟΣ	Α. ΣΑΡΑΝΤΟΠΟΥΛΟΣ 4-5-04
ΕΓΚΡΙΣΗ	ΕΓΚΡΙΤΙΚΗ ΑΠΟΦΑΣΗ	

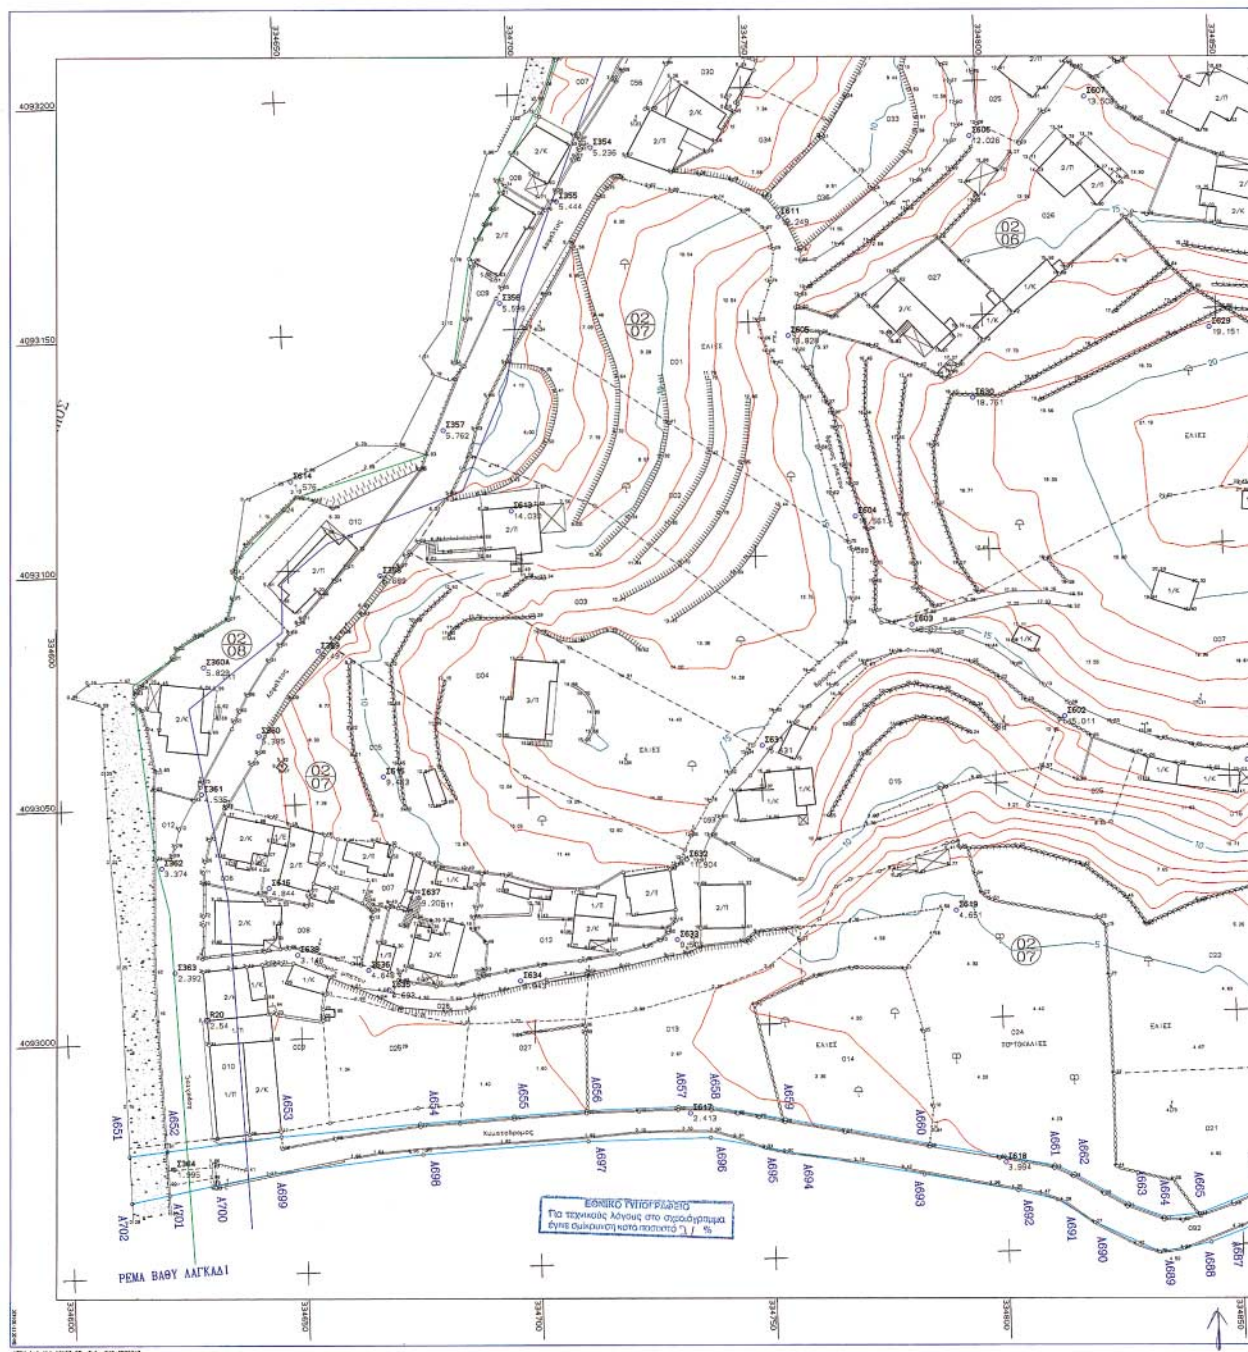
ΡΕΜΑ ΒΑΘΥ ΛΑΓΚΑΔΙ
ΕΛΙΕΣ
ΠΟΡΤΟΚΑΛΙΕΣ

ΣΥΝΤΕΤΑΓΜΕΝΕΣ ΟΡΙΩΝ

ΣΗΜΕΙΟ	X	Y	ΣΗΜΕΙΟ	X	Y	ΣΗΜΕΙΟ	X	Y
Α651	334512.488	4092976.041	Α652	334620.638	4092976.845	Α653	334645.063	4092979.255
Α654	334574.900	4092981.085	Α655	334694.924	4092982.081	Α656	334710.440	4092982.784
Α657	334730.109	4092982.971	Α658	334797.132	4092982.737	Α659	334752.880	4092979.633
Α660	334783.672	4092973.383	Α661	334810.386	4092968.014	Α662	334814.588	4092965.990
Α663	334825.802	4092959.309	Α664	334833.352	4092956.259	Α665	334841.009	4092956.773
Α666	334854.661	4092961.752	Α667	334865.543	4092967.711	Α668	334873.579	4092972.468
Α669	334881.670	4092976.894	Α670	334887.797	4092979.676	Α671	334894.153	4092978.912
Α672	334899.096	4092979.261	Α673	334904.711	4092977.319	Α674	334916.963	4092972.856
Α675	334933.167	4092966.953	Α676	334945.117	4092965.275	Α677	334971.626	4092961.553
Α678	334971.168	4092954.969	Α679	334956.003	4092956.025	Α680	334931.246	4092960.380
Α681	334901.830	4092971.385	Α682	334895.175	4092973.356	Α683	334888.818	4092973.160
Α684	334877.147	4092966.917	Α685	334869.153	4092962.187	Α686	334857.121	4092955.630
Α687	334843.284	4092950.579	Α688	334837.424	4092949.445	Α689	334832.230	4092948.851
Α690	334818.584	4092955.584	Α691	334810.668	4092960.683	Α692	334822.419	4092962.886
Α693	334782.316	4092966.934	Α694	334752.978	4092972.651	Α695	334748.496	4092973.707
Α696	334736.828	4092976.144	Α697	334710.673	4092976.188	Α698	334675.275	4092974.505
Α699	334642.275	4092971.249	Α700	334630.056	4092969.097	Α701	334620.839	4092967.490
Α702	334612.727	4092966.044						

ΥΠΟΜΝΗΜΑ

Για την οριοθέτηση των ρεμάτων χρησιμοποιήθηκαν τα τοπογραφικά διαγράμματα της πολεοδομικής μελέτης Μ. Μαντίνειας, που χορηγήθηκαν από το ΥΠΕΧΩΔΕ.

Άξονας κοίτης ρέματος
Γραμμή οριοθέτησης ρέματος

ΝΟΜΑΡΧΙΑΚΗ ΑΥΤΟΔΙΟΙΚΗΣΗ ΜΕΣΣΗΝΙΑΣ
ΔΙΕΥΘΥΝΣΗ ΤΕΧΝΙΚΩΝ ΥΠΗΡΕΣΙΩΝ
ΤΜΗΜΑ ΜΕΛΕΤΩΝ

ΥΔΡΑΥΛΙΚΗ ΜΕΛΕΤΗ ΟΡΙΟΘΕΤΗΣΗΣ
ΡΕΜΑΤΩΝ Δ.Δ. ΜΙΚΡΑΣ ΜΑΝΤΙΝΕΙΑΣ
ΔΗΜΟΥ ΚΑΛΑΜΑΤΑΣ

Το παρόν συνοδεύει την αριθμ. 458/05 απόφαση της Γενικής Γραμματέως Πρ. Πολεοδομίας
Η Γ.Γ.Π.Π.

ΚΛΙΜΑΚΑ
1:500
ΙΣΟΔΙΑΣΤΑΣΗ: 1.00

ΤΟΠΟΓΡΑΦΙΚΟ ΔΙΑΓΡΑΜΜΑ ΟΡΙΟΘΕΤΗΣΗΣ
ΡΕΜΑΤΟΣ 6 (ΒΑΘΥ ΛΑΓΚΑΔΙ)

ΜΕΛΕΤΗΤΗΣ:
ΕΛΕΝΗ ΑΛΕΞΟΠΟΥΛΟΥ
ΑΓΡΟΝΟΜΟΣ ΤΟΠΟΓΡΑΦΟΣ

ΑΡ. ΣΧΕΔΙΟΥ
5
ΗΜΕΡΟΜΗΝΙΑ
ΙΟΥΝΙΟΣ 2003

ΕΛΕΓΧΟΣ	Ο ΕΠΙΒΛΕΠΩΝ
ΘΕΩΡΗΣΗ	Ο ΠΡΟΪΣΤΑΜΕΝΟΣ
ΕΓΚΡΙΣΗ	ΕΓΚΡΙΤΙΚΗ ΑΠΟΦΑΣΗ

Αριθ. 731 (2)

Κήρυξη ως αναδασωτέας εκτάσεως 4,104 στρεμμάτων, στη θέση «Ντάποβα Νίβα» του Δημοτικού διαμερίσματος Αγίας Φωτεινής του Δήμου Έδεσσας του Νομού Πέλλας.

Ο ΓΕΝΙΚΟΣ ΓΡΑΜΜΑΤΕΑΣ
ΠΕΡΙΦΕΡΕΙΑΣ ΚΕΝΤΡΙΚΗΣ ΜΑΚΕΔΟΝΙΑΣ

Έχοντας υπόψη:

1) Την παρ. 3 του άρθρου 117 του Συντάγματος της χώρας.

2) Τις περί διοικητικής αποκέντρωσης διατάξεις του Ν. 3200/1955.

3) Τις δ/ξεις του Ν. 998/1979 «Περί προστασίας δασών και δασικών εν γένει εκτάσεων» και ειδικότερα:

α) του άρθρ. 41 παρ. 1

β) του άρθρ. 38 παρ. 1

γ) του άρθρ. 70 όπως συμπληρώθηκε με το αρθρ. 12 παρ. 2 του Ν. 2040/1992 και αντικαταστάθηκε με την παράγραφο15 του άρθρου 1 του Ν. 3208/2003.

4) Τις δ/γές του Υπ. Γεωργίας με αριθμ.:

α) 160417/1180/1980, β) 182447/3049/1980, γ) 154659/ 24.5.1982.

5) Τις διατάξεις του Ν. 2218/1994 «Περί ίδρυσης Νομαρχιακής αυτ/σης κ.λπ.» και τα άρθρα 4 παρ. 7 και 6 παρ. 7 του Ν. 2240/1994 «Συμπλήρωση διατάξεων για τη Νομ. αυτ/ση κ.λπ.».

6) Το Ν. 2503/1997 «Διοίκηση, οργάνωση, στελέχωση της Περιφέρειας κ.λπ.».

7) Την με αριθμ. 5631/26.7.2000 (ΟΡΘΗ ΕΠΑΝΑΛΗΨΗ) απόφαση του Γενικού Γραμματέα Περιφέρειας Κεντρικής Μακεδονίας «Ορισμός εισηγητών και μεταβίβαση εξουσίας υπογραφής Μ.Ε.Γ.Γ.Π.Κ.Μ ... κ.λπ.».

8) Την υπ' αριθμ. 920/22.3.2005 πρόταση του Δασαρχείου Έδεσσας περί κήρυξης αναδασωτέας της αναφερόμενης στο θέμα έκτασης, αποφασίζουμε:

Κηρύσσουμε αναδασωτέα Συνεταιριστική ιδιωτική έκταση 4,104 στρ. (τεσσάρων στρεμμάτων και εκατό τεσσάρων χιλιοστών του στρέμματος) δάσους, με σκοπό την αποκατάσταση της δασικής βλάστησης με φυσική και τεχνική αναδάσωση, η οποία βρίσκεται στη θέση «Ντάποβα Νίβα», του Δημοτικού Διαμερίσματος Αγίας Φωτεινής, του Δήμου Έδεσσας που διαπιστώθηκε ότι εκχερσώθηκε κατά την 18η Μαρτίου 2005. Η έκταση αυτή που αποτελείται από δύο τμήματα, προσδιορίζεται για το μεν πρώτο τμήμα από τα στοιχεία Α, Β, Γ, Δ, Ε, Ζ, Η, Θ, Ι, Κ, Λ, Μ, Ν, Ξ, Ο, Π, Ρ, Σ, Τ, Υ, Φ, Α και για το δεύτερο τμήμα από τα στοιχεία Α1, Β1, Γ1, Δ1, Ε1, Ζ1, Η1, Κ1, Α1 όπως φαίνεται στο συνημμένο διάγραμμα και η θέση της είναι σημειωμένη στο απόσπασμα φύλλου χάρτη ΓΥΣ «ΒΕΡΟΙΑ» κλιμ. 1:50.000 τα οποία αποτελούν αναπόσπαστο μέρος της απόφασης αυτής και έχει όρια:

Πρώτο τμήμα με στοιχεία Α, Β, Γ, ..., Φ, Α

Ανατολικά: Με δρόμο.

Δυτικά: Με δάσος.

Βόρεια: Με δάσος.

Νότια: Με αγρό τεμάχιο 16.

Δεύτερο τμήμα με στοιχεία Α1, Β1, Γ1, ... Κ1, Α1.

Ανατολικά: Με δάσος.

Δυτικά: Με δρόμο.

Βόρεια: Με δάσος (κατεχόμενη έκταση από τον ίδιο).

Νότια: Με δάσος.


Η απόφαση αυτή να δημοσιευθεί στην Εφημερίδα της Κυβερνήσεως.

Έδεσσα, 28 Μαρτίου 2005

Με εντολή Γενικού Γραμματέα Περιφέρειας
Ο Διευθυντής Δασών Πέλλας
ΓΕΩΡΓΙΟΣ ΖΗΤΗΣ


ΤΟΠΟΓΡΑΦΙΚΟ ΔΙΑΓΡΑΜΜΑ ΕΚΤΑΣΗΣ ΠΟΥ ΕΚΧΕΡΣΩΘΗΚΕ ΚΑΙ ΚΑΤΑΛΗΦΘΗΚΕ ΠΑΡΑΝΟΜΑ ΑΠΟ ΤΟΝ ΤΕΧΟΒΙΤΗ ΛΕΩΝΙΔΑ ΤΟΥ ΝΙΚΟΛΑΟΥ ΣΤΗ ΘΕΣΗ "ΝΤΑΜΠΟΒΑ ΝΙΒΑ" ΤΟΥ ΔΑΣΟΥΣ ΑΓΙΑΣ ΦΩΤΕΙΝΗΣ

ΕΚΤΑΣΗ ΑΒΓΔΕΖΗΘΙΚΛΜΝΞΟΠΡΣΤΥΦΑ = 2.625 ΤΜ
ΕΚΤΑΣΗ Α1Β1Γ1Δ1Ε1Ζ1Η1Κ1Α1= 1.479 ΤΜ
ΣΥΝΟΛΟ 4.104 ΤΜ

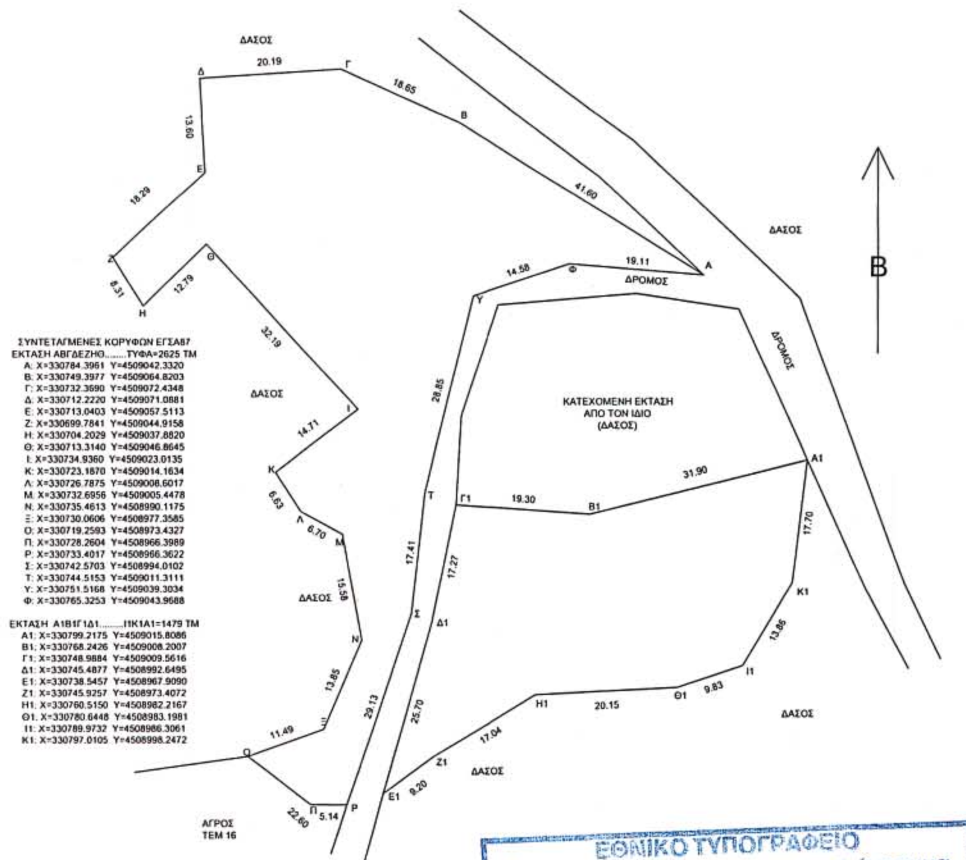

ΕΘΝΙΚΟ ΤΥΠΟΓΡΑΦΕΙΟ
Για τεχνικούς λόγους στο σχεδιάγραμμα έγινε σμίκρυνση κατά ποσοστό (12 %

ΧΑΡΤΗΣ ΠΡΟΣΑΝΑΤΟΛΙΣΜΟΥ
Κλιμ.: 1: 50.000 Φύλλο ΒΕΡΟΙΑ

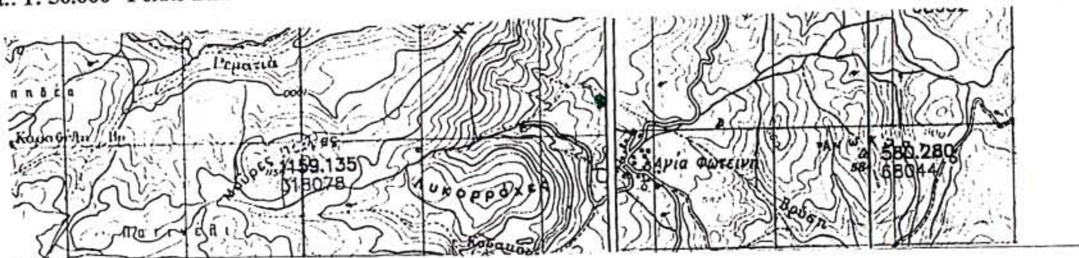

Εκχερσωθείσα έκταση

Ο ΠΡΟΪΣΤΑΜΕΝΟΣ ΔΑΣΑΡΧΕΙΟΥ ΕΔΕΣΣΑΣ



ΔΗΜΗΤΡΗΣ ΨΥΧΟΓΙΟΣ
ΔΑΣΟΛΟΓΟΣ

ΘΕΩΡΗΘΗΚΕ
Έδεσσα 28-3-2005
Ο Δ/ΝΤΗΣ ΔΑΣΩΝ ΠΕΛΛΑΣ



ΓΕΩΡΓΙΟΣ ΖΗΤΗΣ
ΔΑΣΟΛΟΓΟΣ

Έδεσσα 17-3-2005
Ο ΣΥΝΤΑΚΤΗΣ

ΣΩΤΗΡΗΣ ΝΤΙΝΟΠΟΥΛΟΣ
ΔΑΣΟΛΟΓΟΣ

ΕΘΝΙΚΟ ΤΥΠΟΓΡΑΦΕΙΟ

ΕΦΗΜΕΡΙΔΑ ΤΗΣ ΚΥΒΕΡΝΗΣΕΩΣ

ΚΑΠΟΔΙΣΤΡΙΟΥ 34 * ΑΘΗΝΑ 104 32 * FAX 210 52 21 004
ΗΛΕΚΤΡΟΝΙΚΗ ΔΙΕΥΘΥΝΣΗ: http: www.et.gr – e-mail: webmaster @ et.gr

Πληροφορίες Α.Ε. - Ε.Π.Ε. και λοιπών Φ.Ε.Κ.: 210 527 9000
Φωτοαντίγραφα παλαιών ΦΕΚ - ΒΙΒΛΙΟΘΗΚΗ - ΜΑΡΝΗ 8 - Τηλ. (210)8220885 - 8222924
Δωρεάν διάθεση τεύχους Προκηρύξεων ΑΣΕΠ αποκλειστικά από Μάρνη 8 & Περιφερειακά Γραφεία

ΠΕΡΙΦΕΡΕΙΑΚΑ ΓΡΑΦΕΙΑ ΠΩΛΗΣΗΣ Φ.Ε.Κ.

ΘΕΣΣΑΛΟΝΙΚΗ - Βασ. Όλγας 227	**(2310) 423 956**	**ΛΑΡΙΣΑ** - Διοικητήριο	**(2410) 597449**
ΠΕΙΡΑΙΑΣ - Ευριπίδου 63	**(210) 413 5228**	**ΚΕΡΚΥΡΑ** - Σαμαρά 13	**(26610) 89 122**
ΠΑΤΡΑ - Κορίνθου 327	**(2610) 638 109**		**(26610) 89 105**
	(2610) 638 110	**ΗΡΑΚΛΕΙΟ** - Πεδιάδος 2	**(2810) 300 781**
ΙΩΑΝΝΙΝΑ - Διοικητήριο	**(26510) 87215**	**ΛΕΣΒΟΣ** - Πλ.Κωνσταντινουπόλεως 1	**(22510) 46 654**
ΚΟΜΟΤΗΝΗ - Δημοκρατίας 1	**(25310) 22 858**		**(22510) 47 533**

ΤΙΜΗ ΠΩΛΗΣΗΣ ΦΥΛΛΩΝ ΕΦΗΜΕΡΙΔΟΣ ΤΗΣ ΚΥΒΕΡΝΗΣΕΩΣ

Σε έντυπη μορφή:

- Για τα ΦΕΚ από 1 μέχρι 16 σελίδες σε 1 euro, προσαυξανόμενη κατά 0,20 euro για κάθε επιπλέον οκτασέλιδο ή μέρος αυτού.
- Για τα φωτοαντίγραφα ΦΕΚ σε 0,15 euro ανά σελίδα.

Σε μορφή CD:

Τεύχος	Περίοδος	EURO	Τεύχος	Περίοδος	EURO
Α΄	Ετήσιο	150	Αναπτυξιακών Πράξεων	Ετήσιο	50
Α	3μηνιαίο	40	Ν.Π.Δ.Δ.	Ετήσιο	50
Α΄	Μηνιαίο	15	Παράρτημα	Ετήσιο	50
Β’	Ετήσιο	300	Εμπορικής και Βιομηχανικής Ιδιοκτησίας	Ετήσιο	100
Β΄	3μηνιαίο	80	Ανωτάτου Ειδικού Δικαστηρίου	Ετήσιο	5
Β΄	Μηνιαίο	30	Διακηρύξεων Δημοσίων Συμβάσεων	Ετήσιο	200
Γ	Ετήσιο	50	Διακηρύξεων Δημοσίων Συμβάσεων	Εβδομαδιαίο	5
Δ΄	Ετήσιο	220	Α.Ε. & Ε.Π.Ε	Μηνιαίο	100
Δ΄	3μηνιαίο	60			

- Η τιμή πώλησης μεμονωμένων Φ.Ε.Κ ειδικού ενδιαφέροντος σε μορφή cd-rom και μέχρι 100 σελίδες σε 5 euro προσαυξανόμενη κατά 1 euro ανά 50 σελίδες.
- Η τιμή πώλησης σε μορφή cd-rom δημοσιευμάτων μιας εταιρείας στο τεύχος Α.Ε. και Ε.Π.Ε. σε 5 euro ανά έτος.

ΠΑΡΑΓΓΕΛΙΑ ΚΑΙ ΑΠΟΣΤΟΛΗ Φ.Ε.Κ. : τηλεφωνικά : 210 - 4071010, fax : 210 - 4071010 internet : http://www.et.gr.

ΕΤΗΣΙΕΣ ΣΥΝΔΡΟΜΕΣ Φ.Ε.Κ.

	Σε έντυπη μορφή	Από το Internet
Α΄ (Νόμοι, Π.Δ., Συμβάσεις κτλ.)	225 €	190 €
Β΄ (Υπουργικές αποφάσεις κτλ.)	320 €	225 €
Γ΄ (Διορισμοί, απολύσεις κτλ. Δημ. Υπαλλήλων)	65 €	ΔΩΡΕΑΝ
Δ΄ (Απαλλοτριώσεις, πολεοδομία κτλ.)	320 €	160 €
Αναπτυξιακών Πράξεων και Συμβάσεων (Τ.Α.Π.Σ.)	160 €	95 €
Ν.Π.Δ.Δ. (Διορισμοί κτλ. προσωπικού Ν.Π.Δ.Δ.)	65 €	ΔΩΡΕΑΝ
Παράρτημα (Προκηρύξεις θέσεων ΔΕΠ κτλ.)	33 €	ΔΩΡΕΑΝ
Δελτίο Εμπορικής και Βιομ/κής Ιδιοκτησίας (Δ.Ε.Β.Ι.)	65 €	33 €
Ανωτάτου Ειδικού Δικαστηρίου (Α.Ε.Δ.)	10 €	ΔΩΡΕΑΝ
Ανωνύμων Εταιρειών & Ε.Π.Ε.	2.250 €	645 €
Διακηρύξεων Δημοσίων Συμβάσεων (Δ.Δ.Σ.)	225 €	95 €
Πρώτο (Α΄), Δεύτερο (Β΄) και Τέταρτο (Δ΄)	–	450 €

- Το τεύχος του ΑΣΕΠ (έντυπη μορφή) θα αποστέλλεται σε συνδρομητές με την επιβάρυνση των 70 euro, ποσό το οποίο αφορά ταχυδρομικά έξοδα.
- Για την παροχή δικαιώματος ηλεκτρονικής πρόσβασης σε Φ.Ε.Κ. προηγουμένων ετών και συγκεκριμένα στα τεύχη Α΄, Β΄, Δ΄, Αναπτυξιακών Πράξεων & Συμβάσεων, Δελτίο Εμπορικής και Βιομηχανικής Ιδιοκτησίας και Διακηρύξεων Δημοσίων Συμβάσεων, η τιμή προσαυξάνεται πέραν του ποσού της ετήσιας συνδρομής έτους 2005, κατά 25 euro ανά έτος παλαιότητας και ανά τεύχος, για δε το τεύχος Α.Ε. & Ε.Π.Ε., κατά 30 euro.

* Οι συνδρομές του εσωτερικού προπληρώνονται στις ΔΟΥ (το ποσό συνδρομής καταβάλλεται στον κωδικό αριθμό εσόδων ΚΑΕ 2531 και το ποσό υπέρ ΤΑΠΕΤ (5% του ποσού της συνδρομής) στον κωδικό αριθμό εσόδων ΚΑΕ 3512).Το πρωτότυπο αποδεικτικό είσπραξης (διπλότυπο) θα πρέπει να αποστέλλεται ή να κατατίθεται στην αρμόδια Υπηρεσία του Εθνικού Τυπογραφείου.
* Η πληρωμή του υπέρ ΤΑΠΕΤ ποσοστού που αντιστοιχεί σε συνδρομές, εισπράττεται και από τις ΔΟΥ.
* Οι συνδρομητές του εξωτερικού έχουν τη δυνατότητα λήψης των δημοσιευμάτων μέσω internet, με την καταβολή των αντίστοιχων ποσών συνδρομής και ΤΑΠΕΤ .
* Οι Νομαρχιακές Αυτοδιοικήσεις, οι Δήμοι, οι Κοινότητες ως και οι επιχειρήσεις αυτών πληρώνουν το μισό χρηματικό ποσό της συνδρομής και ολόκληρο το ποσό υπέρ του ΤΑΠΕΤ.
* Η συνδρομή ισχύει για ένα ημερολογιακό έτος. Δεν εγγράφονται συνδρομητές για μικρότερο χρονικό διάστημα.
* Η εγγραφή ή ανανέωση της συνδρομής πραγματοποιείται το αργότερο μέχρι την 31ην Δεκεμβρίου κάθε έτους.
* Αντίγραφα διπλοτύπων, ταχυδρομικές επιταγές και χρηματικά γράμματια δεν γίνονται δεκτά.

Οι υπηρεσίες εξυπηρέτησης των πολιτών λειτουργούν καθημερινά από 08.00΄ έως 13.00΄

ΑΠΟ ΤΟ ΕΘΝΙΚΟ ΤΥΠΟΓΡΑΦΕΙΟ